



**КОМИТЕТ ИМУЩЕСТВЕННЫХ ОТНОШЕНИЙ
АДМИНИСТРАЦИИ ПЕРМСКОГО МУНИЦИПАЛЬНОГО РАЙОНА**

РЕШЕНИЕ

о размещении объектов № 941

Пермский край
Пермский район

13.12.2018

Комитет имущественных отношений администрации Пермского муниципального района разрешает Акционерному обществу «Газпром газораспределение Пермь» (ИНН 5902183841, ОГРН 1025900512670, почтовый адрес: 614000, г. Пермь, ул. Петропавловская, 43)

размещение объекта: «газопровод давлением до 0,6 Мпа, для размещения которого не требуется разрешение на строительство»

на землях государственная собственность на которые не разграничена

на срок 1 год с 13.12.2018г. по 12.12.2019г.

Местоположение: Пермский край, Пермский район, Кукуштанское с/п, с. Курашим, ул. Пролетарская, к дому 10а.

Приложение: схема предполагаемых к использованию земель или земельных участков.

Председатель комитета
имущественных отношений администрации
Пермского муниципального района

Г.В. Мюресов

(подпись, печать)



Схема предполагаемых к использованию земель или части земельного участка

Объект: Газопровод давлением до 0,6 Мпа, для размещения которого не требуется разрешения на строительство

Местоположение: расположенных по адресу: Пермский край, р-н Пермский, с/п Кукуштанское, с. Курашим, ул. Пролетарская, к дому 10а

Площадь земель или части земельного участка, кв.м.: 109

Категория земель: земли населенных пунктов

Вид разрешенного использования: -

Описание границ смежных землепользователей:

От точки н1 до точки н2 - земельный участок с кадастровым номером 59:32:0860001:434

От точки н2 до точки н3 - земельный участок с кадастровым номером 59:32:0860001:433

От точки н3 до точки н1 - земли общего пользования


Каталог координат, м

| № точки границы | X | Y |
|-----------------|-----------|------------|
| н1 | 477679.35 | 2253832.17 |
| н2 | 477680.94 | 2253832.81 |
| н3 | 477689.59 | 2253836.34 |
| н4 | 477685.68 | 2253845.46 |
| н5 | 477675.56 | 2253841.17 |
| н1 | 477679.35 | 2253832.17 |

Условные обозначения:

- предполагаемый участок земель, на которых планируется размещение объекта
- :433 - границы и номер земельного участка, сведения о которых внесены в ГКН
- граница кадастрового квартала

- 59.32.2.127 - зоны с особыми условиями использования территории, сведения о которых внесены в ГКН
- :3У1 - обозначение запрашиваемого земельного участка
- н1 - характерная точка границ земель или части земельного участка
- 59:32:0860001 - номер кадастрового квартала

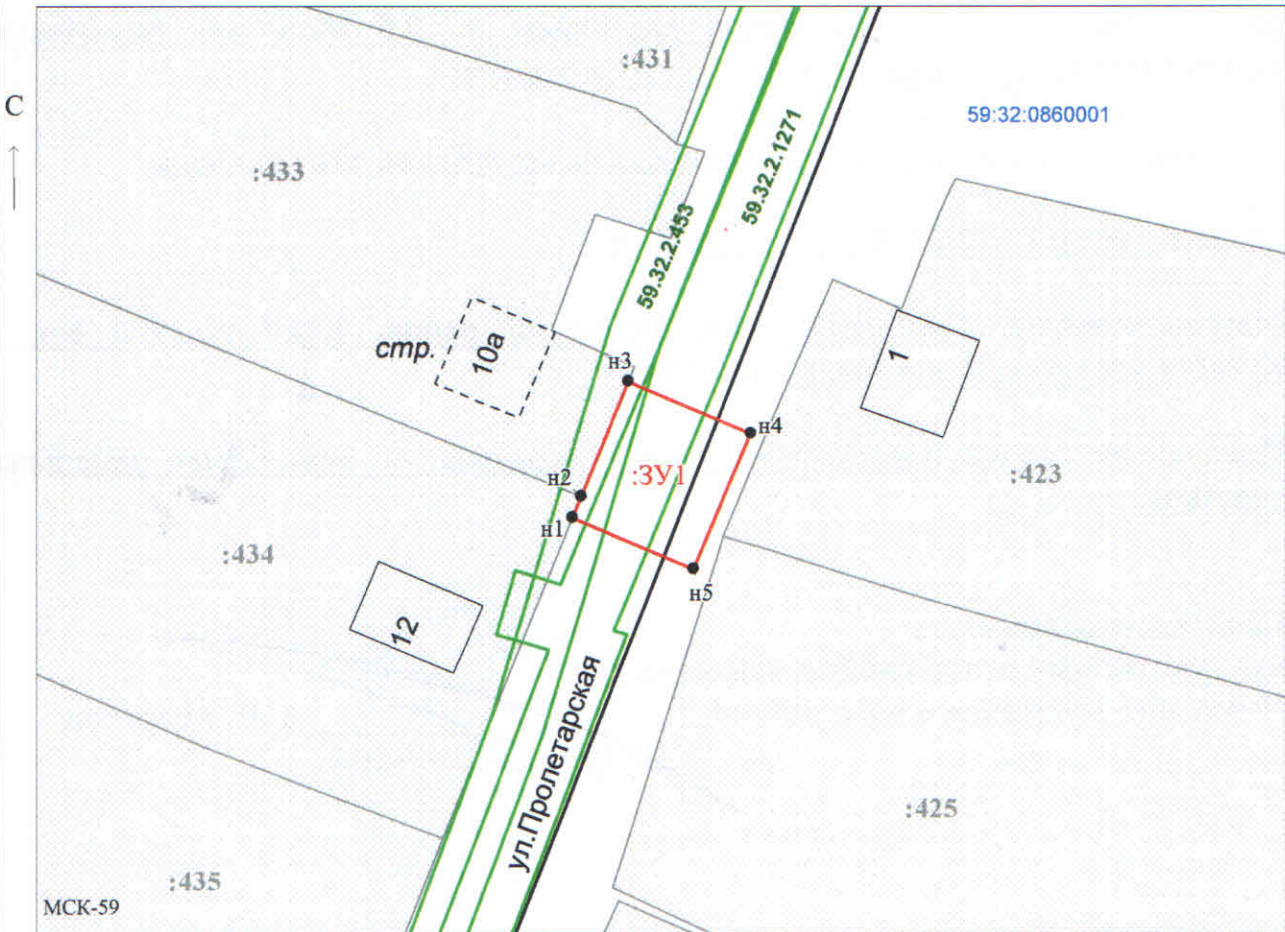

Масштаб 1:500

Заявитель: _____ / Егошина И.В.
 МП (подпись, расшифровка подписи)

(для юридических лиц
и индивидуальных предпринимателей)