



**КОМИТЕТ ИМУЩЕСТВЕННЫХ ОТНОШЕНИЙ
АДМИНИСТРАЦИИ ПЕРМСКОГО МУНИЦИПАЛЬНОГО РАЙОНА**

РЕШЕНИЕ

о размещении объектов № 953

Пермский край
Пермский район

14.12.2018

Комитет имущественных отношений администрации Пермского муниципального района разрешает Акционерному обществу «Газпром газораспределение Пермь» (ИНН 5902183841, ОГРН 1025900512670, почтовый адрес: 614000, г. Пермь, ул. Петропавловская, 43)

размещение объекта: «газопровод давлением до 0,6 Мпа, для размещения которого не требуется разрешение на строительство»

на землях государственная собственность на которые не разграничена

на срок 1 год с 14.12.2018г. по 13.12.2019г.

Местоположение: Пермский край, Пермский район, Двуреченское с/п, д. Устиново, ул. Благодатная, к дому 2 (дополнительный участок).

Приложение: схема предполагаемых к использованию земель или земельных участков.

Председатель комитета
имущественных отношений администрации
Пермского муниципального района

Г.В. Мюресов

(подпись, печать)



Схема предполагаемых к использованию земель или части земельного участка

Объект: Газопровод давлением до 0,6 Мпа, для размещения которого не требуется разрешения на строительство

Местоположение: расположенных по адресу: Пермский край, Пермский район, Двуреченское с.п., д. Устиново, ул. Благодатная, к дому 2 (дополнительный участок)

Площадь земель или части земельного участка, кв.м.: 258

Категория земель: земли населенных пунктов

Вид разрешенного использования: -

Описание границ смежных землепользователей:

От точки н1 до точки н1 - земли общего пользования

От точки н6 до точки н6 - земли общего пользования


От точки н10 до точки н10 - земли общего пользования

Каталог координат, м

№ точки границы	X	Y
н1	506831.86	2229441.42
н2	506879.73	2229516.43
н3	506879.65	2229517.23
н4	506846.70	2229469.57
н5	506831.15	2229441.81
н1	506831.86	2229441.42
н6	506898.11	2229572.71
н7	506884.18	2229516.77
н8	506885.03	2229518.00
н9	506895.53	2229554.42
н6	506898.11	2229572.71
н10	506901.54	2229597.08
н11	506902.07	2229600.84
н12	506881.30	2229638.14
н10	506901.54	2229597.08

Условные обозначения:

- предполагаемый участок земель, на которых планируется размещение объекта
- :1 - границы и номер земельного участка, сведения о которых внесены в ЕГРН
- :28 - границы и номер объекта капитального строительства, сведения о которых внесены в ЕГРН
- граница кадастрового квартала
- 59.32.2.210 - зоны с особыми условиями использования территории, сведения о которых внесены в ЕГРН
- н1 - характеристическая точка границ земель или части земельного участка
- 59:32:0430001 - номер кадастрового квартала
- :ЗУ1 - обозначение запрашиваемого земельного участка

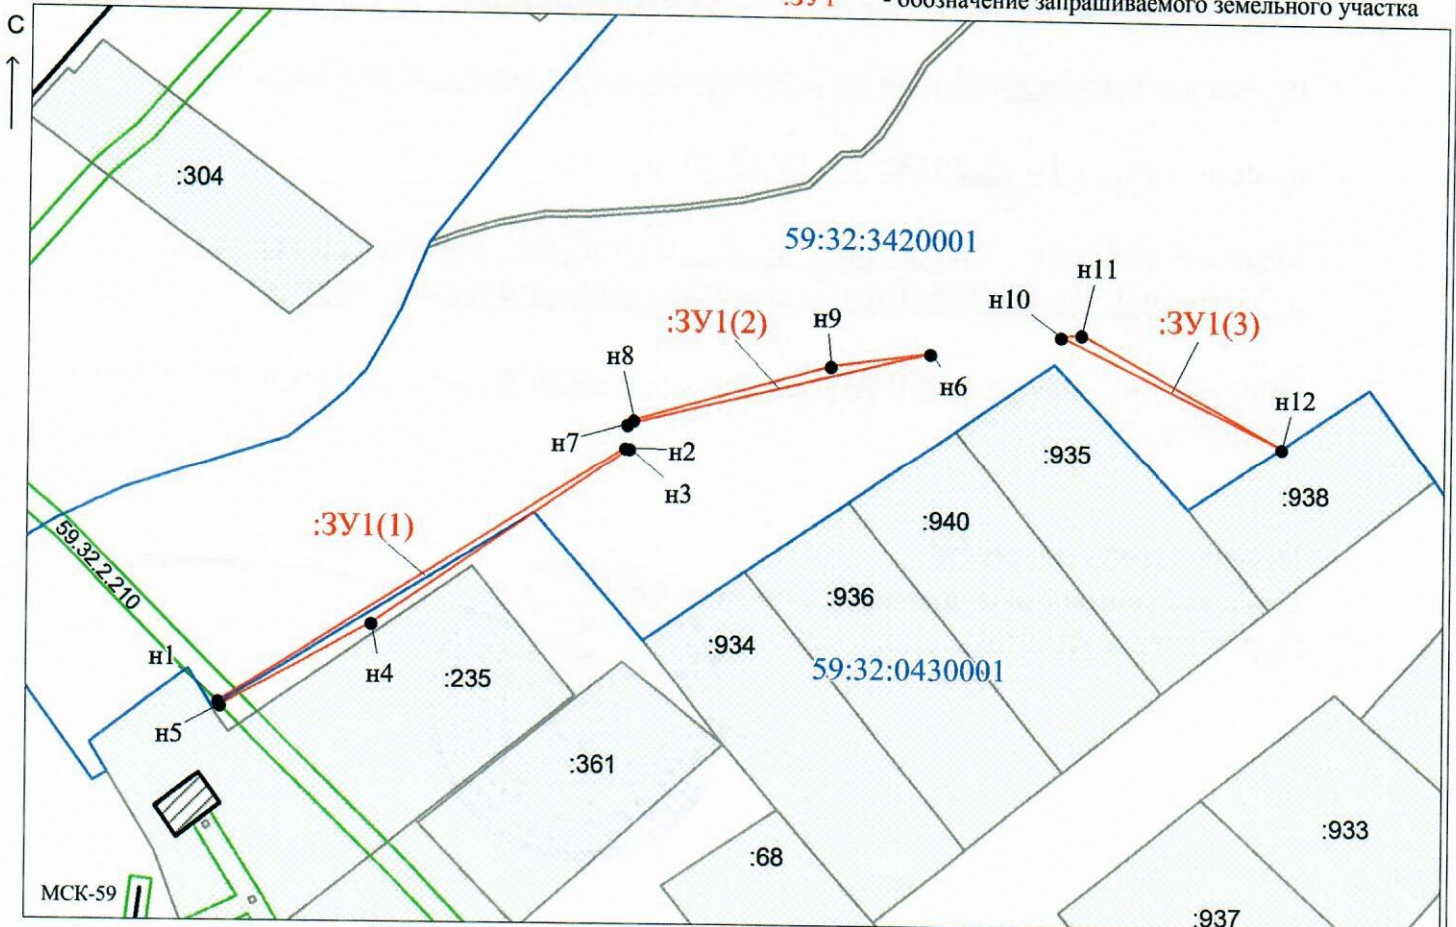

Масштаб 1:1400

Заявитель: _____ / Егошина И. В.
 МП (подпись, расшифровка подписи)
 (для юридических лиц и индивидуальных предпринимателей)