



КОМИТЕТ ИМУЩЕСТВЕННЫХ ОТНОШЕНИЙ
АДМИНИСТРАЦИИ ПЕРМСКОГО МУНИЦИПАЛЬНОГО РАЙОНА

РЕШЕНИЕ

о размещении объектов № 957

Пермский край
Пермский район

17.12.2018

Комитет имущественных отношений администрации Пермского муниципального района разрешает Дружининой Любови Михайловне (паспорт

размещение объекта: «элементы благоустройства территории и малые архитектурные формы (беседки, ротонды, веранды, навесы, скульптуры, остановочные павильоны, фонари, урны для мусора, приспособления для озеленения, скамейки и мостики)»

на землях государственная собственность на которые не разграничена

на срок 1 год с 17.12.2018г. по 16.12.2019г.

Местоположение: Пермский край, Пермский район, Лобановское с/п, п. Мулянка, ул. Юбилейная.

Приложение: схема предполагаемых к использованию земель или земельных участков.

Председатель комитета
имущественных отношений администрации
Пермского муниципального района



(подпись, печать)

Г.В. Мюресов

Схема предполагаемых к использованию земель или части земельного участка

Объект: Элементы благоустройства территории.

Адрес (описание местоположения): Пермский край, Пермский район, Лобановское с/п, п. Мулянка, ул. Юбилейная.


Площадь земельного участка: 270 кв.м.

Категория земель: Земли населённых пунктов.

Разрешенное использование земельного участка: Элементы благоустройства территории и малые архитектурные формы (беседки, ротонды, веранды, навесы, скульптуры, остановочные павильоны, фонари, урны для мусора, приспособления для озеленения, скамейки и мостики).

Каталог координат, м

№ точки	X	Y
1	495100.50	2238971.35
2	495105.85	2238978.95
3	495081.48	2238998.46
4	495076.30	2238992.67
5	495098.80	2238972.85

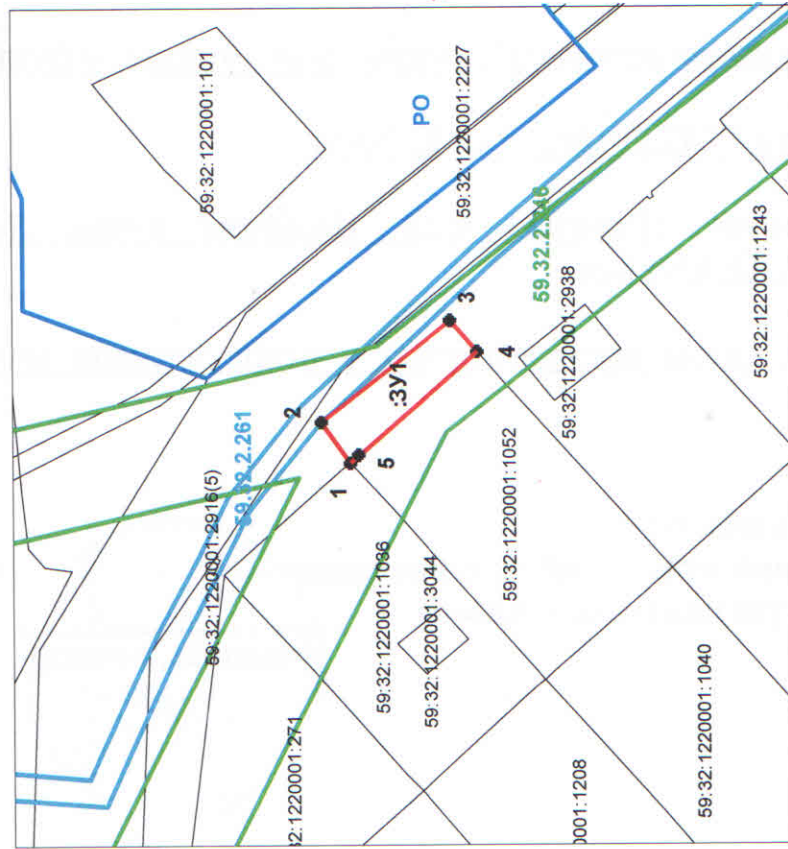

Масштаб 1:1000

Условные обозначения

- Предполагаемый участок земель, на которых планируется размещение объекта
- Существующая часть границы, имеющиеся в ЕГРН сведения о которой достаточны для определения её местоположения
- 59:32:1220001:1052 Надпись кадастрового номера земельного участка
- 59:32:1220001:3044 Надпись кадастрового номера квартала
- :ЗУ1 Обозначение запрашиваемого земельного участка