



**КОМИТЕТ ИМУЩЕСТВЕННЫХ ОТНОШЕНИЙ
АДМИНИСТРАЦИИ ПЕРМСКОГО МУНИЦИПАЛЬНОГО РАЙОНА**

РЕШЕНИЕ

о размещении объектов № 981

Пермский край
Пермский район

24.12.2018

Комитет имущественных отношений администрации Пермского муниципального района разрешает Акционерному обществу «Газпром газораспределение Пермь» (ИНН 5902183841, ОГРН 1025900512670, почтовый адрес: 614000, г. Пермь, ул. Петропавловская, 43)

размещение объекта: «газопровод давлением до 0,6 Мпа, для размещения которого не требуется разрешение на строительство»

на землях государственная собственность на которые не разграничена

на срок 1 год с 24.12.2018г. по 23.12.2019г.

Местоположение: Пермский край, Пермский район, Фроловское с/п, в 0,30 км западнее д. Жебреи, у кад. уч. 59:32:3660004:1313.

Приложение: схема предполагаемых к использованию земель или земельных участков.

Председатель комитета
имущественных отношений администрации
Пермского муниципального района



Г.В. Мюресов

(подпись, печать)

Схема предполагаемых к использованию земель или части земельного участка

Объект: Газопровод давлением до 0,6 Мпа, для размещения которого не требуется разрешения на строительство по адресу: край Пермский, р-н Пермский, с/п Фроловское, д. Жебреи, к кад уч 59:32:3660004:662

Местоположение: расположенных по адресу: Пермский край, Пермский район, Фроловское с/п, в 0,30 км западнее д. Жебреи, у кад уч 59:32:3660004:1313

Площадь земель или части земельного участка, кв.м.: 337

Категория земель: земли сельскохозяйственного назначения

Вид разрешенного использования: -

Описание границ смежных землепользователей:

От точки н1 до точки н2 - земельный участок с кадастровым номером 59:32:3660004:1313

От точки н2 до точки н4 - земли общего пользования

От точки н4 до точки н5 - земельный участок с кадастровым номером 59:32:3660004:1681

От точки н5 до точки н7 - земли общего пользования

От точки н7 до точки н1 - земельный участок с кадастровым номером 59:32:3660004:1523

Каталог координат, м

№ точки границы	X	Y
н1	508726.28	2257667.10
н2	508730.60	2257666.28
н3	508735.39	2257665.85
н4	508756.96	2257667.54
н5	508758.18	2257678.62
н6	508735.39	2257676.85
н7	508727.38	2257677.58
н1	508726.28	2257667.10

Условные обозначения:



- предполагаемый участок земель, на которых планируется размещение объекта



- границы и номер земельного участка, сведения о которых внесены в ГКН



- граница кадастрового квартала

59.01.2.898

- зоны с особыми условиями использования территории, сведения о которых внесены в ГКН

:3У1


- обозначение запрашиваемого земельного участка

• н1

- характерная точка границ земель или части земельного участка

59:32:3660004

- номер кадастрового квартала

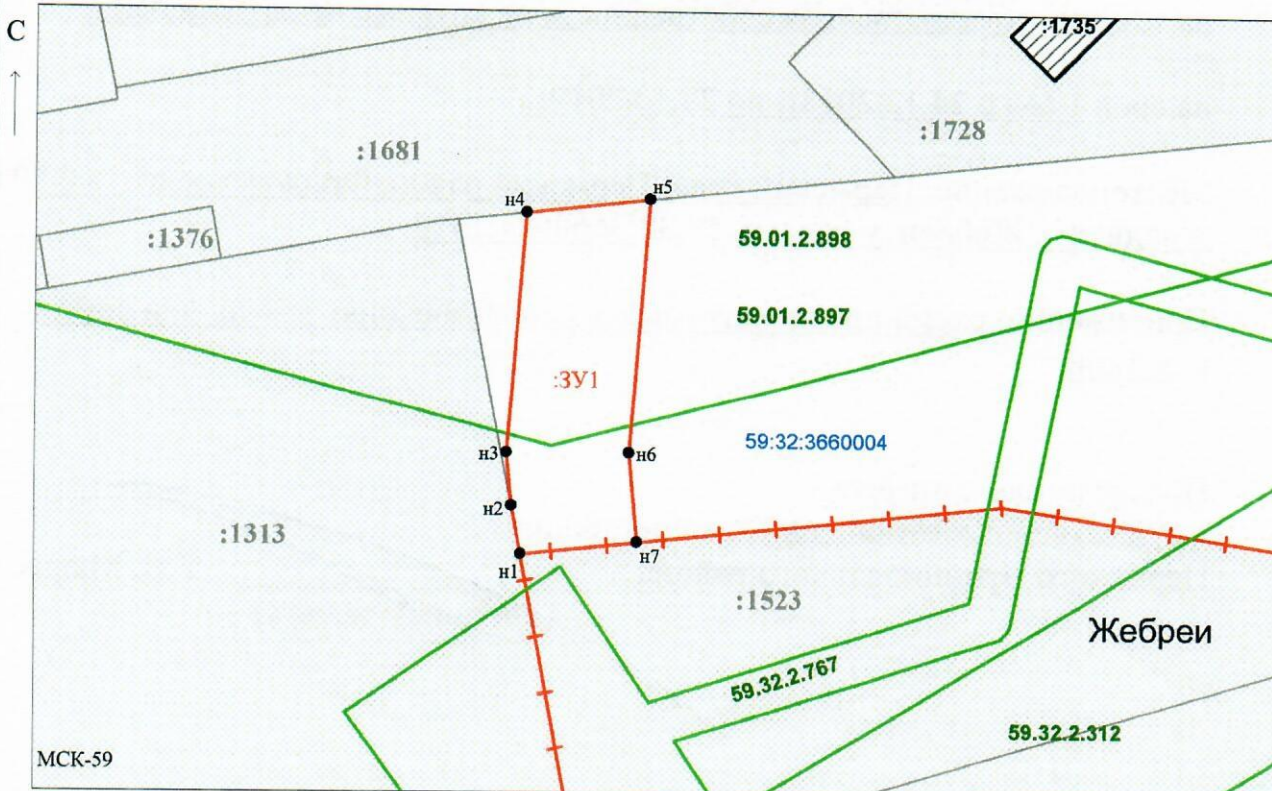

Заявитель:

/ Егошина И.В.

Масштаб 1:600

МП

(подпись, расшифровка подписи)

(для юридических лиц и индивидуальных предпринимателей)