



**КОМИТЕТ ИМУЩЕСТВЕННЫХ ОТНОШЕНИЙ  
АДМИНИСТРАЦИИ ПЕРМСКОГО МУНИЦИПАЛЬНОГО РАЙОНА**

**РЕШЕНИЕ**

о размещении объектов № 55

Пермский край  
Пермский район

12.02.2019

Комитет имущественных отношений администрации Пермского муниципального района разрешает Акционерному обществу «Газпром газораспределение Пермь» (ИНН 5902183841, ОГРН 1025900512670, почтовый адрес: 614000, г. Пермь, ул. Петропавловская, 43)

размещение объекта: «газопровод давлением до 0,6 Мпа, для размещения которого не требуется разрешение на строительство»

на землях государственная собственность на которые не разграничена

на срок 1 год с 12.02.2019г. по 11.02.2020г.

Местоположение: Пермский край, Пермский район, Лобановское с/п, с. Лобаново, ул. Васильковская, к дому 24.

Приложение: схема предполагаемых к использованию земель или земельных участков.

Председатель комитета  
имущественных отношений администрации  
Пермского муниципального района

(подпись, печать)

Г.В. Мюресов



## Схема предполагаемых к использованию земель или части земельного участка

Объект: Газопровод давлением до 0,6 Мпа, для размещения которого не требуется разрешения на строительство

Местоположение: расположенных по адресу: Пермский край, Пермский район,  
Лобановское с/п, с. Лобаново, ул. Васильковская, к дому 24

Каталог координат, м

Площадь земель или части земельного участка, кв.м.: 32

Категория земель: земли населенных пунктов

Вид разрешенного использования: -

Описание границ смежных землепользователей:


От точки н1 до точки н2 - земельный участок  
с кадастровым номером 59:32:3960006:7029

От точки н2 до точки н1 - земли общего пользования

№ точки границы	X	Y
н1	501309.01	2233378.16
н2	501298.55	2233374.67
н3	501299.77	2233371.67
н4	501310.01	2233375.70
н1	501309.01	2233378.16

### Условные обозначения:

- |  |  |
|--|--|
| <ul style="list-style-type: none"> <li><span style="border: 1px solid red; display: inline-block; width: 20px; height: 10px; margin-right: 5px;"></span> - предполагаемый участок земель, на которых планируется размещение объекта</li> <li><span style="border: 1px dashed gray; display: inline-block; width: 20px; height: 10px; margin-right: 5px;"></span> :1 - границы и номер земельного участка, сведения о которых внесены в ЕГРН</li> <li><span style="border: 1px dashed gray; display: inline-block; width: 20px; height: 10px; margin-right: 5px;"></span> :28 - границы и номер объекта капитального строительства, сведения о которых внесены в ЕГРН</li> <li><span style="border-bottom: 1px solid blue; display: inline-block; width: 20px; margin-right: 5px;"></span> - граница кадастрового квартала</li> </ul> | <ul style="list-style-type: none"> <li><span style="border: 1px solid green; display: inline-block; width: 20px; height: 10px; margin-right: 5px;"></span> 59.32.2.857 - зоны с особыми условиями использования территории, сведения о которых внесены в ЕГРН</li> <li><span style="color: red;">:3У1</span> - обозначение запрашиваемого земельного участка</li> <li><span style="color: black;">• н1</span> - характерная точка границ земель или части земельного участка</li> <li><span style="color: blue;">59:32:3960006</span> - номер кадастрового квартала</li> </ul> |
|--|--|

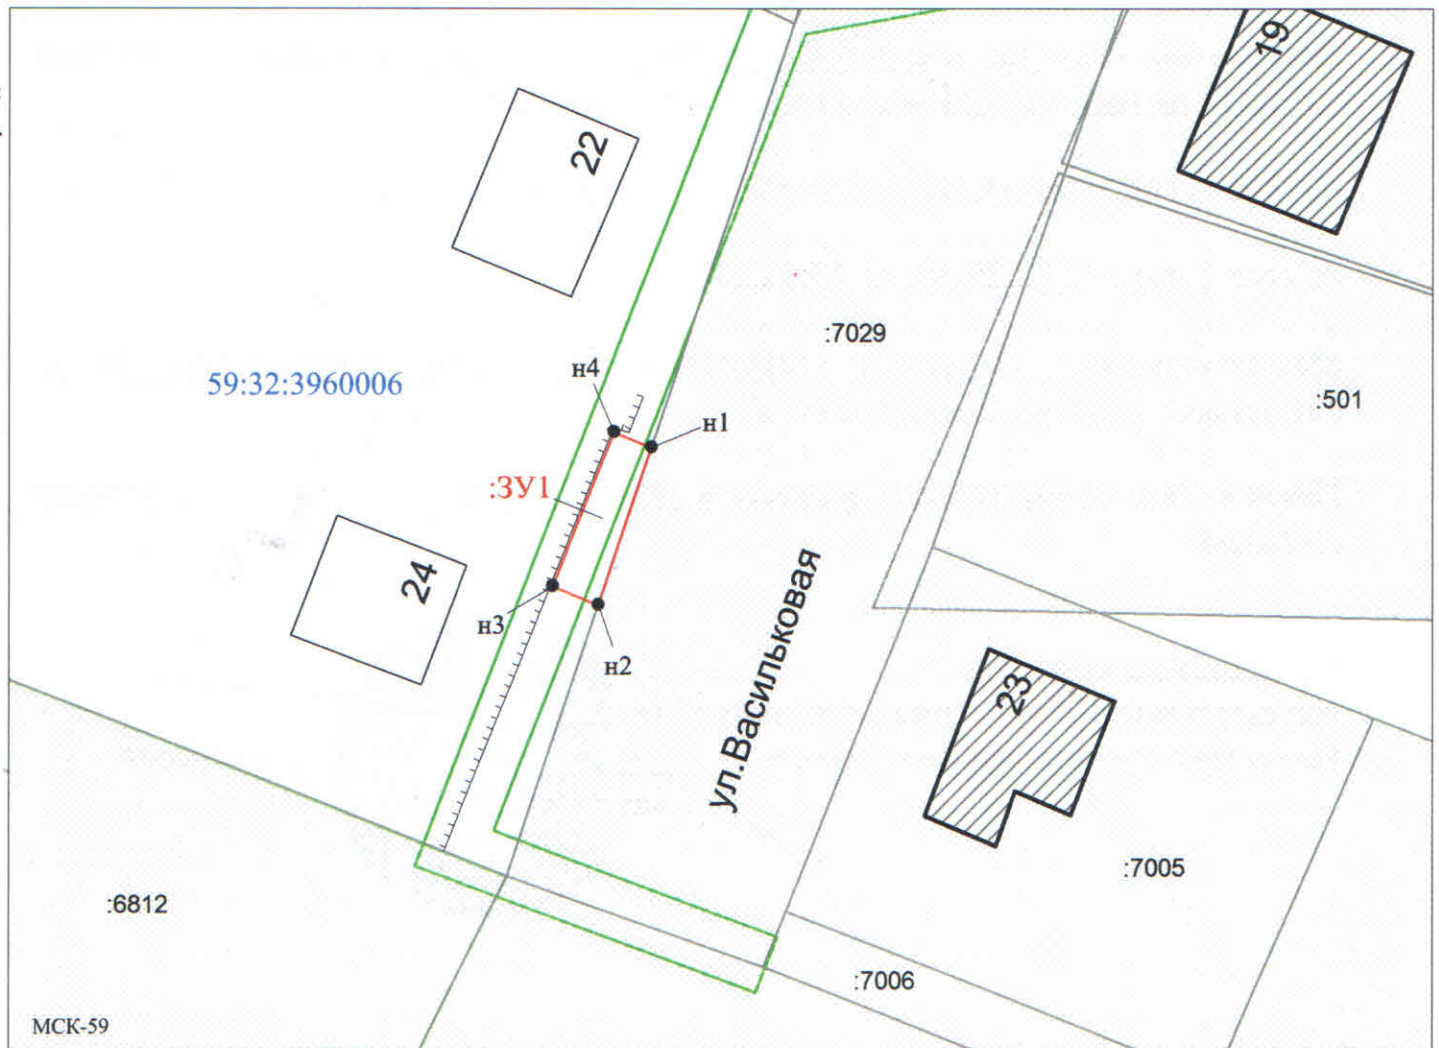

Масштаб 1:500

Заявитель: \_\_\_\_\_ / Егошина И. В.  
 МП (подпись, расшифровка подписи)  
 (для юридических лиц  
 и индивидуальных предпринимателей)