



**КОМИТЕТ ИМУЩЕСТВЕННЫХ ОТНОШЕНИЙ  
АДМИНИСТРАЦИИ ПЕРМСКОГО МУНИЦИПАЛЬНОГО РАЙОНА**

**РЕШЕНИЕ**

о размещении объектов № 66

Пермский край  
Пермский район

14.02.2019

Комитет имущественных отношений администрации Пермского муниципального района разрешает Акционерному обществу «Газпром газораспределение Пермь» (ИНН 5902183841, ОГРН 1025900512670, почтовый адрес: 614000, г. Пермь, ул. Петропавловская, 43)

размещение объекта: «газопровод давлением до 0,6 Мпа, для размещения которого не требуется разрешение на строительство»

на землях государственная собственность на которые не разграничена

на срок 1 год с 14.02.2019 г. по 13.02.2020г.

Местоположение: Пермский край, Пермский район, Кукуштанское с/п, с. Курашим, ул. Старцева, к дому 23

Приложение: схема предполагаемых к использованию земель или земельных участков.

Председатель комитета  
имущественных отношений администрации  
Пермского муниципального района

Г.В. Мюресов

(подпись, печать)



## Схема предполагаемых к использованию земель или части земельного участка

Объект: Газопровод давлением до 0,6 Мпа, для размещения которого не требуется разрешения на строительство

Местоположение: расположенных по адресу: Пермский край, Пермский район, Кукуштанское с/п, с. Курашим, ул. Старцева, к дому 23

Каталог координат, м

Площадь земель или части земельного участка, кв.м.: 614

Категория земель: земли населенных пунктов

Вид разрешенного использования: -

Описание границ смежных землепользователей:

От точки н2 до точки н4 - земельный участок с кадастровым номером 59:32:0860001:122

От точки н1 до точки н2, от точки н4 до точки н6, от точки н7 до точки н11,

от точки н12 до точки н13, от точки 6 до точки н14 - земли общего пользования

От точки н6 до точки н7 - земельный участок с кадастровым номером 59:32:0860001:2815

От точки н11 до точки н12 - земельный участок с кадастровым номером 59:32:0860001:119


От точки н13 до точки 6 - земельный участок с кадастровым номером 59:32:0860001:120

От точки н14 до точки н1 - земельный участок с кадастровым номером 59:32:0860001:121

Обозначение характерных точек границ	Координаты, м		Обозначение характерных точек границ	Координаты, м	
	X	Y		X	Y
1	2	3	1	2	3
н1	478450.85	2253664.49	н10	478393.55	2253645.78
н2	478446.97	2253673.87	н11	478395.87	2253640.38
н3	478442.51	2253671.57	3	478406.28	2253644.97
н4	478437.02	2253668.97	н12	478406.77	2253643.62
н5	478437.15	2253668.62	н13	478411.45	2253645.68
н6	478409.30	2253656.78	4	478411.16	2253646.39
1	478409.85	2253655.24	5	478417.34	2253649.07
2	478392.88	2253648.81	6	478417.67	2253648.30
н7	478392.60	2253649.53	н14	478436.58	2253656.52
н8	478388.48	2253647.77	7	478436.11	2253657.88
н9	478389.91	2253644.20	н1	478450.85	2253664.49

### Условные обозначения:

- предполагаемый участок земель, на которых планируется размещение объекта
- :1 - границы и номер земельного участка, сведения о которых внесены в ГКН
- :28 - границы и номер объекта капитального строительства, сведения о которых внесены в ГКН
- граница кадастрового квартала
- 59.32.2.857 - зоны с особыми условиями использования территории, сведения о которых внесены в ГКН
- :3У1 - обозначение запрашиваемого земельного участка
- н1 - характерная точка границ земель или части земельного участка
- 59:32:1220001 - номер кадастрового квартала

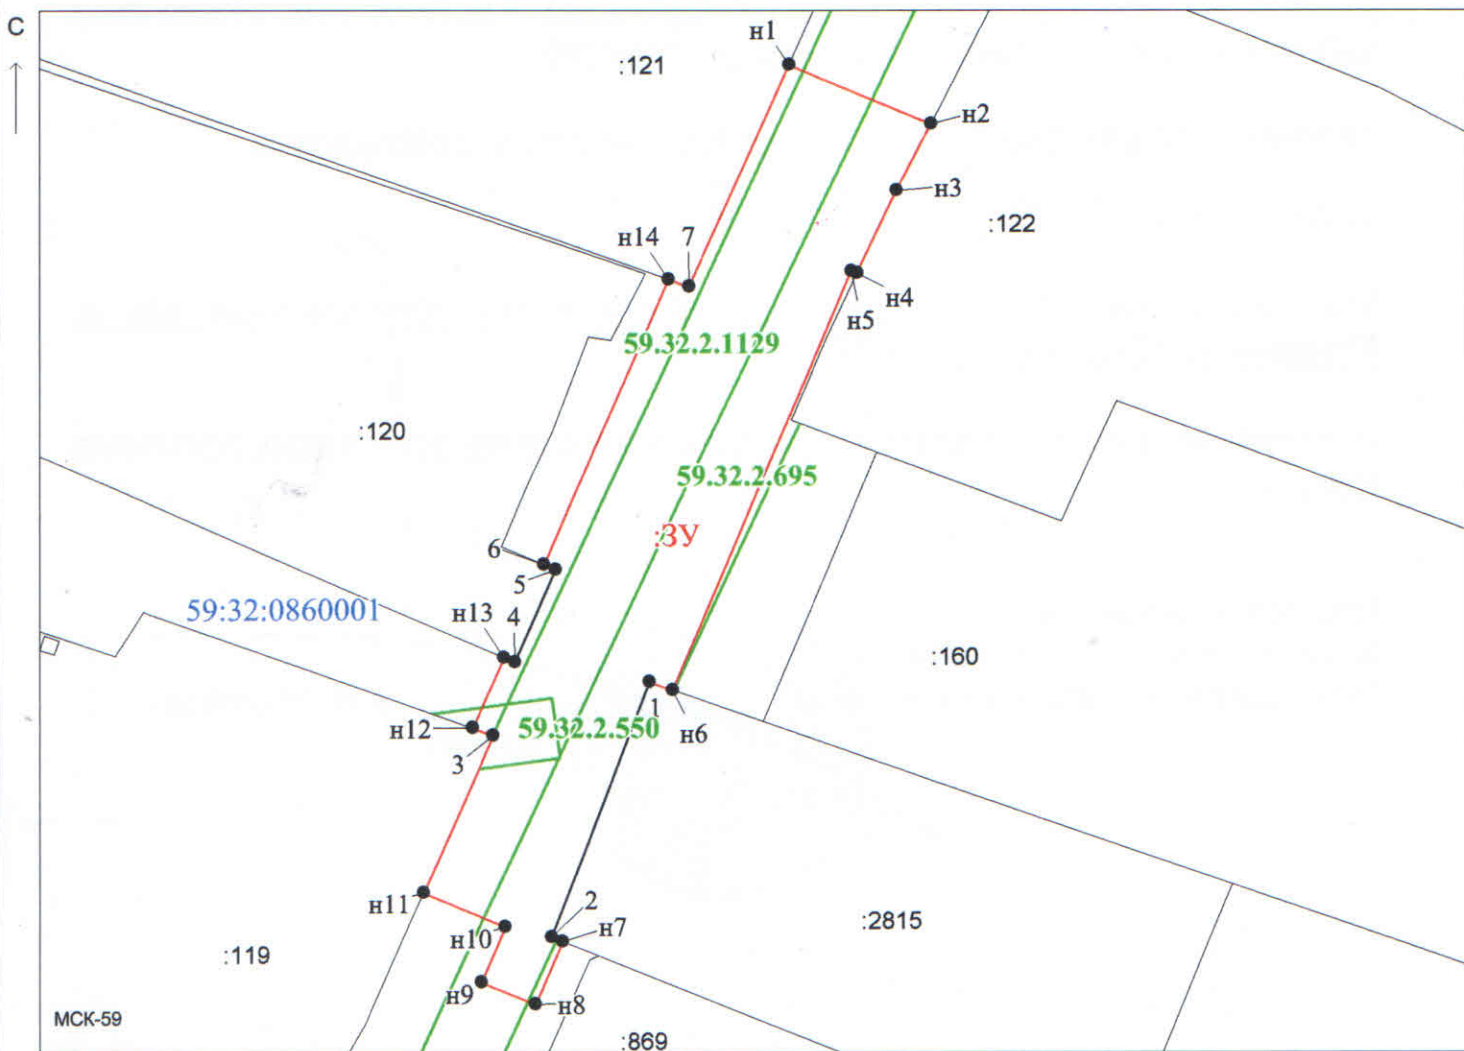

Масштаб 1:500

Заявитель: \_\_\_\_\_ / Егошина И. В.

МП

(подпись, расшифровка подписи)

(для юридических лиц  
и индивидуальных предпринимателей)