



**КОМИТЕТ ИМУЩЕСТВЕННЫХ ОТНОШЕНИЙ
АДМИНИСТРАЦИИ ПЕРМСКОГО МУНИЦИПАЛЬНОГО РАЙОНА**

РЕШЕНИЕ

о размещении объектов № 73

Пермский край
Пермский район

15.02.2019

Комитет имущественных отношений администрации Пермского муниципального района разрешает Акционерному обществу «Газпром газораспределение Пермь» (ИНН 5902183841, ОГРН 1025900512670, почтовый адрес: 614000, г. Пермь, ул. Петропавловская, 43)

размещение объекта: «газопровод давлением до 0,6 Мпа, для размещения которого не требуется разрешение на строительство»

на землях государственная собственность на которые не разграничена

на срок 1 год с 15.02.2019 г. по 14.02.2020г.

Местоположение: Пермский край, Пермский район, Кукуштанское с/п, п. Кукуштан, ул. Ленина, к дому 21

Приложение: схема предполагаемых к использованию земель или земельных участков.

Председатель комитета
имущественных отношений администрации
Пермского муниципального района

(подпись, печать)



Г.В. Мюресов

Схема предполагаемых к использованию земель или части земельного участка

Объект: Газопровод давлением до 0,6 Мпа, для размещения которого не требуется разрешения на строительство

Местоположение: Пермский край, Пермский район, Кукуштанское с/п. п. Кукуштан, ул. Ленина, к дому 21

Каталог координат, м

Площадь земель или части земельного участка, кв.м.: 1

Категория земель: земли населенных пунктов


Вид разрешенного использования: -

№ точки границы	X	Y
н1	477453.53	2247519.54
н2	477463.42	2247524.35
н3	477463.33	2247524.53
н4	477453.52	2247519.55
н1	477453.53	2247519.54

Описание границ смежных землепользователей:
 От точки н1 до точки н3 - земли общего пользования
 От точки н3 до точки н4 - земельный участок с кадастровым номером 59:32:0010003:495
 От точки н4 до точки н1 - земли общего пользования

Условные обозначения:

- | | | |
|--|--|---|
| <ul style="list-style-type: none"> - предполагаемый участок земель, на которых планируется размещение объекта :495 - границы и номер земельного участка, сведения о которых внесены в ГКН :9529 - границы и номер объекта капитального строительства, сведения о которых внесены в ГКН - граница кадастрового квартала | <ul style="list-style-type: none"> 59.32.2.1135 - зоны с особыми условиями использования территории, сведения о которых внесены в ГКН :3У1 - обозначение запрашиваемого земельного участка • н1 - характерная точка границ земель или части земельного участка | <ul style="list-style-type: none"> 59:32:0010003 - номер кадастрового квартала |
|--|--|---|

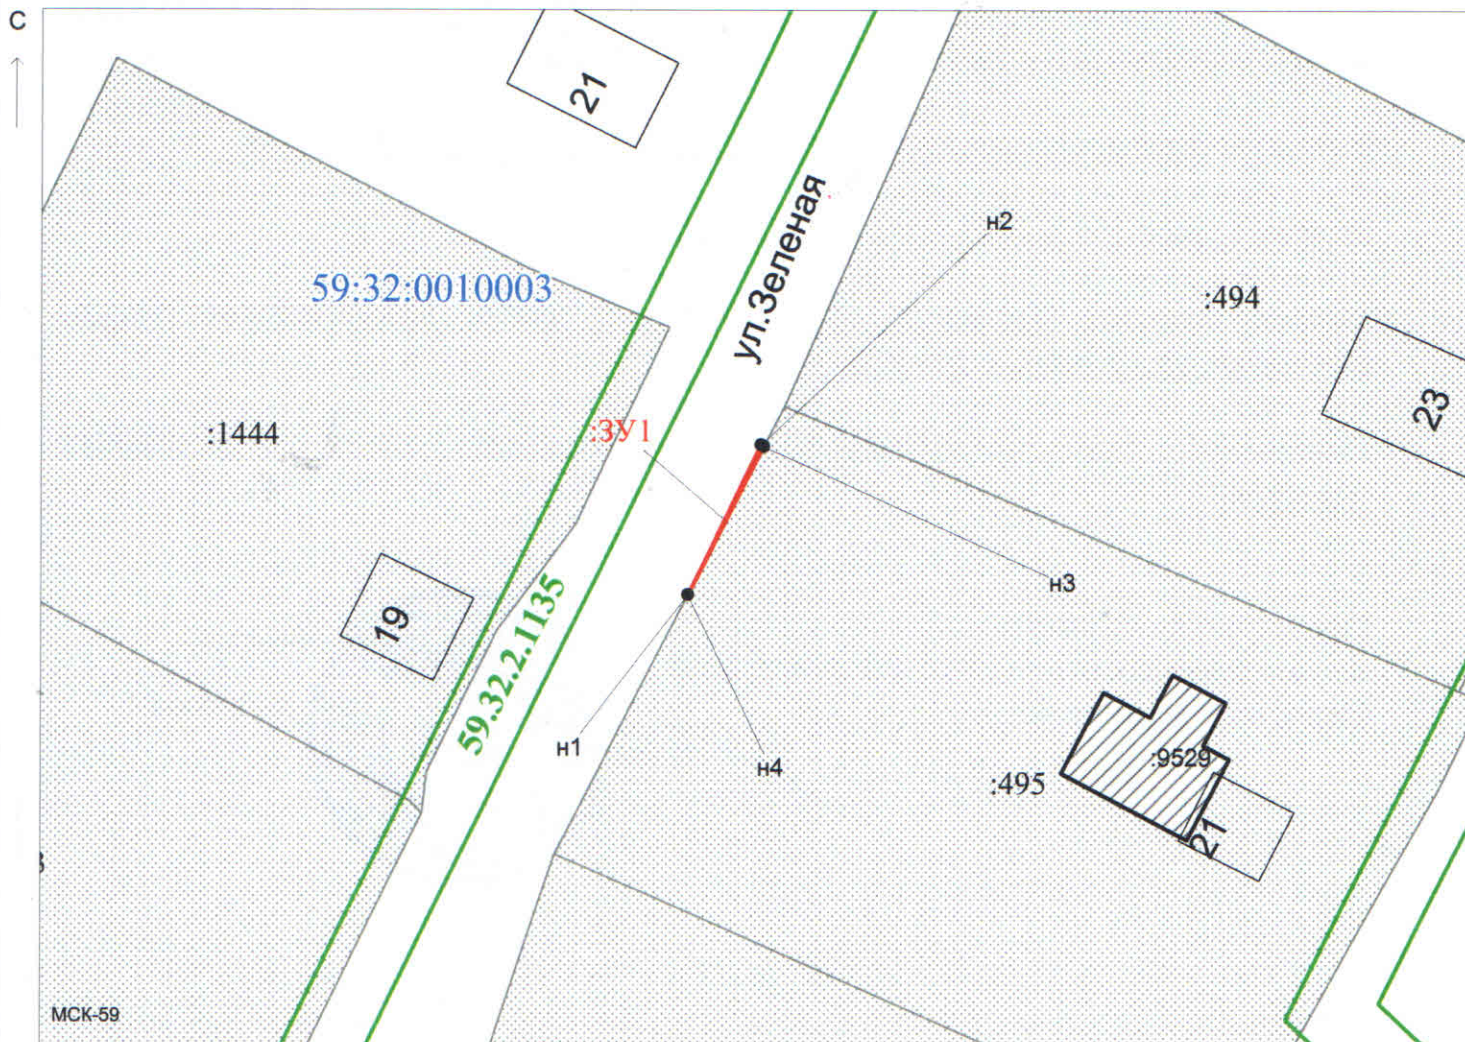

Заявитель: _____ / Егошина И. В.
 (подпись, расшифровка подписи)
 МП
 (для юридических лиц и индивидуальных предпринимателей)