



**КОМИТЕТ ИМУЩЕСТВЕННЫХ ОТНОШЕНИЙ  
АДМИНИСТРАЦИИ ПЕРМСКОГО МУНИЦИПАЛЬНОГО РАЙОНА**

**РЕШЕНИЕ**

о размещении объектов № 93

Пермский край  
Пермский район

21.02.2019

Комитет имущественных отношений администрации Пермского муниципального района разрешает Акционерному обществу «Газпром газораспределение Пермь» (ИНН 5902183841, ОГРН 1025900512670, почтовый адрес: 614000, г. Пермь, ул. Петропавловская, 43)

размещение объекта: «газопровод давлением до 0,6 Мпа, для размещения которого не требуется разрешение на строительство»

на землях государственная собственность на которые не разграничена

на срок 1 год с 21.02.2019г. по 20.02.2020г.

Местоположение: Пермский край, Пермский район, Лобановское с/п, с. Кояново, ул. Советская, к дому 97.

Приложение: схема предполагаемых к использованию земель или земельных участков.

Председатель комитета  
имущественных отношений администрации  
Пермского муниципального района

Г.В. Мюресов

(подпись, печать)



## Схема предполагаемых к использованию земель или части земельного участка

Объект: Газопровод давлением до 0,6 Мпа, для размещения которого не требуется разрешения на строительство

Местоположение: расположенных по адресу: Пермский край, Пермский район,  
Лобановское с/п, с. Кояново, ул. Советская, к дому 97

Каталог координат, м

Площадь земель или части земельного участка, кв.м.: 112

Категория земель: земли населенных пунктов

Вид разрешенного использования: -

Описание границ смежных землепользователей:

От точки н1 до точки н2 - земельный участок с кадастровым номером 59:32:0660001:2836


От точки н2 до точки н3 - земельный участок с кадастровым номером 59:32:0660001:1437

От точки н3 до точки н1 - земли общего пользования

№ точки границы	X	Y
н1	493948.04	2236243.38
н2	493941.39	2236243.15
н3	493937.05	2236243.83
н4	493936.78	2236233.35
н5	493947.78	2236233.07
н1	493948.04	2236243.38

### Условные обозначения:

- |  |   |  |
|--|---|--|
| <ul style="list-style-type: none"> <li><span style="border: 1px solid red; display: inline-block; width: 20px; height: 10px; margin-right: 5px;"></span> - предполагаемый участок земель, на которых планируется размещение объекта</li> <li><span style="border: 1px solid black; background-color: #cccccc; display: inline-block; width: 20px; height: 10px; margin-right: 5px;"></span> :1 - границы и номер земельного участка, сведения о которых внесены в ГКН</li> <li><span style="border: 1px solid black; background-color: #cccccc; border-style: dashed; display: inline-block; width: 20px; height: 10px; margin-right: 5px;"></span> :28 - границы и номер объекта капитального строительства, сведения о которых внесены в ГКН</li> <li><span style="border-bottom: 1px solid blue; display: inline-block; width: 20px; margin-right: 5px;"></span> - граница кадастрового квартала</li> </ul> | <ul style="list-style-type: none"> <li><span style="border: 1px solid green; display: inline-block; width: 20px; height: 10px; margin-right: 5px;"></span> 59.32.2.1607 - зоны с особыми условиями использования территории, сведения о которых внесены в ГКН</li> <li><span style="color: red; font-weight: bold;">:3У1</span> - обозначение запрашиваемого земельного участка</li> <li><span style="color: black; font-weight: bold;">• н1</span> - характерная точка границ земель или части земельного участка</li> <li><span style="color: blue; font-weight: bold;">59:32:0660001</span> - номер кадастрового квартала</li> </ul> |  |
|--|---|--|

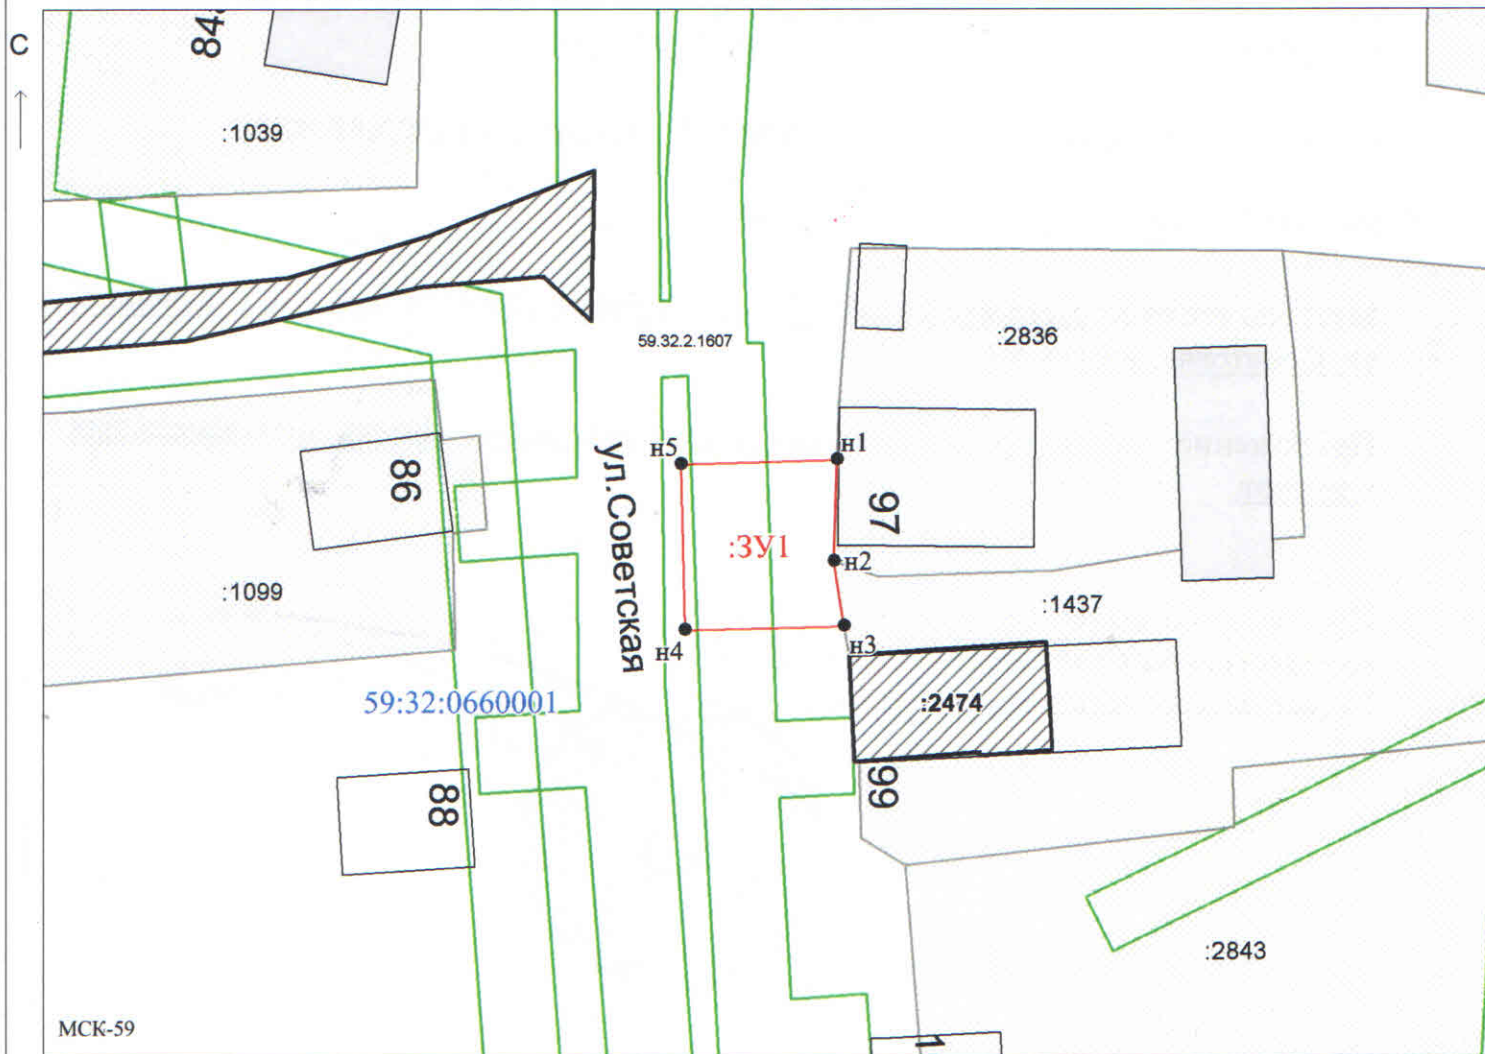

Заявитель: \_\_\_\_\_ / Егошина И. В.

МП

(подпись, расшифровка подписи)

(для юридических лиц  
и индивидуальных предпринимателей)

Масштаб 1:500