



**КОМИТЕТ ИМУЩЕСТВЕННЫХ ОТНОШЕНИЙ
АДМИНИСТРАЦИИ ПЕРМСКОГО МУНИЦИПАЛЬНОГО РАЙОНА**

РЕШЕНИЕ

о размещении объектов № 95

Пермский край
Пермский район

21.02.2019

Комитет имущественных отношений администрации Пермского муниципального района разрешает Акционерному обществу «Газпром газораспределение Пермь» (ИНН 5902183841, ОГРН 1025900512670, почтовый адрес: 614000, г. Пермь, ул. Петропавловская, 43)

размещение объекта: «газопровод давлением до 0,6 Мпа, для размещения которого не требуется разрешение на строительство по адресу: Пермский край, Пермский район, п. Кукуштан, ул. Калужская, д.33(дополнительный участок)»

на землях государственная собственность на которые не разграничена

на срок 1 год с 21.02.2019 г. по 20.02.2020г.

Местоположение: Пермский край, Пермский район, Кукуштанское с/п, п. Кукуштан, ул. Калужская, у дома 21-1.

Приложение: схема предполагаемых к использованию земель или земельных участков.

Председатель комитета
имущественных отношений администрации
Пермского муниципального района

Г.В. Мюресов

(подпись, печать)



Схема предполагаемых к использованию земель или части земельного участка

Объект: Газопровод давлением до 0,6 Мпа, для размещения которого не требуется разрешения на строительство по адресу: Пермский край, Пермский район, п. Кукуштан, ул. Калужская, д.33 (дополнительный участок)

Местоположение: расположенных по адресу: Пермский край, Пермский р-н, Кукуштанское с/п, п. Кукуштан, ул. Калужская, у дома 21-1

Площадь земель или части земельного участка, кв.м.: 45

Категория земель: земли населенных пунктов

Вид разрешенного использования: -

Описание границ смежных землепользователей:

От точки н1 до точки н3 - земельный участок с кадастровым номером 59:32:0010003:4052

От точки н3 до точки н9 - земли общего пользования

От точки н9 до точки н11 - земельный участок с кадастровым номером 59:32:0010003:9039

От точки н11 до точки н1 - земли общего пользования

Каталог координат, м

№ точки границы	X	Y
н1	477124.76	2245569.76
н2	477126.00	2245569.71
н3	477126.55	2245555.84
н4	477126.30	2245573.43
н5	477131.68	2245573.31
н6	477131.67	2245574.63
н7	477137.24	2245574.70
н8	477137.21	2245577.01
н9	477125.90	2245576.83
н10	477125.91	2245576.32
н11	477124.56	2245576.32
н1	477124.76	2245569.76

Условные обозначения:



- предполагаемый участок земель, на которых планируется размещение объекта



- границы и номер земельного участка, сведения о которых внесены в ГКН



- границы и номер объекта капитального строительства, сведения о которых внесены в ГКН



- зоны с особыми условиями использования территории, сведения о которых внесены в ГКН



- обозначение запрашиваемого земельного участка




- характерная точка границ земель или части земельного участка



- граница кадастрового квартала

59:32:0010003 - номер кадастрового квартала

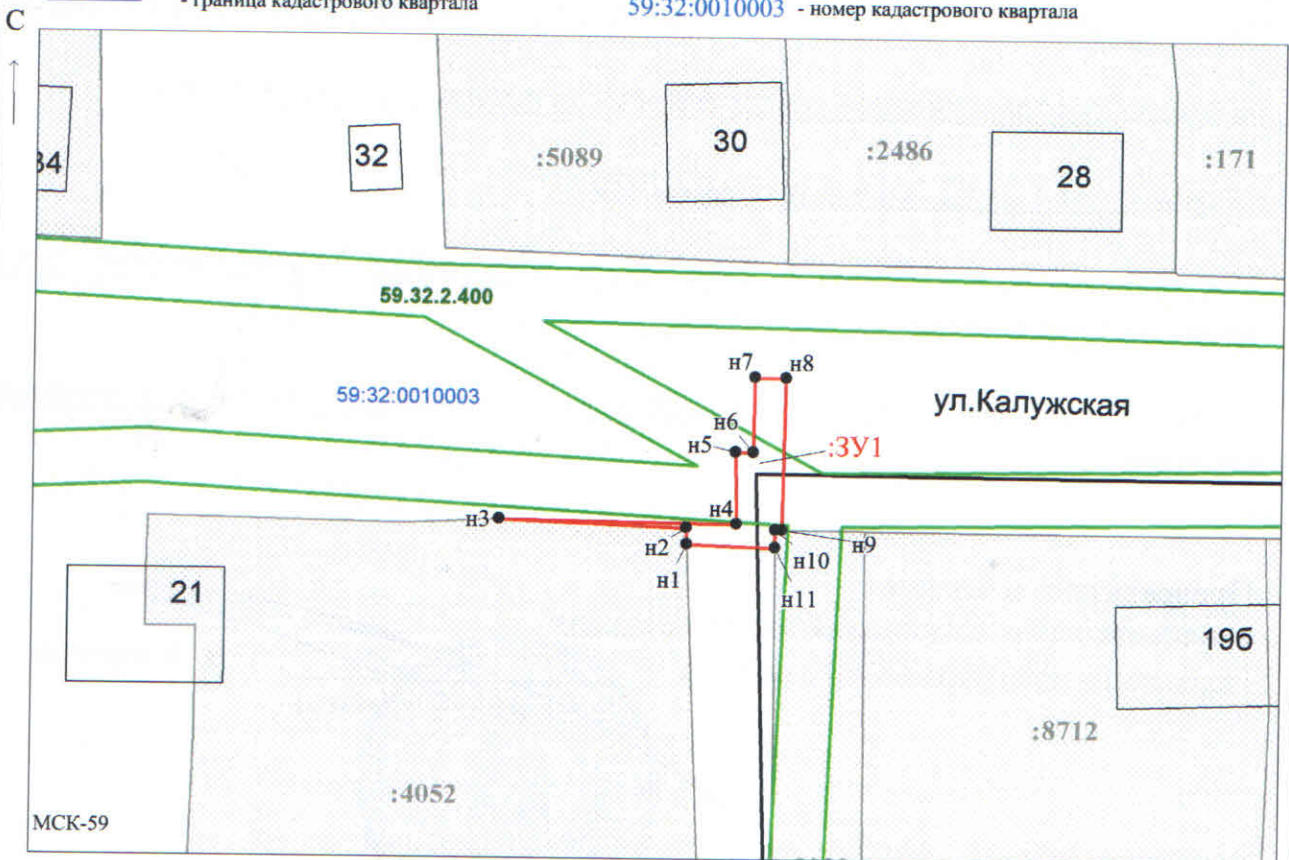

Заявитель: _____ / Офишкина И.В.
 МП (подпись, расшифровка подписи)

Масштаб 1:500

(для юридических лиц и индивидуальных предпринимателей)