



**КОМИТЕТ ИМУЩЕСТВЕННЫХ ОТНОШЕНИЙ
АДМИНИСТРАЦИИ ПЕРМСКОГО МУНИЦИПАЛЬНОГО РАЙОНА**

РЕШЕНИЕ

о размещении объектов № 123

Пермский край
Пермский район

01.03.2019

Комитет имущественных отношений администрации Пермского муниципального района разрешает Открытому акционерному обществу «Межрегиональная распределительная сетевая компания Урала» (ИНН 6671163413, ОГРН 1056604000970, почтовый адрес: 614016, г. Пермь, ул. Инженерная, 17)

размещение объекта: «Строительство ВЛ 0,4 кВ. Реконструкция ВЛ 0,4 кВ №1 для электроснабжения деревни Клестята (4500048754)».

на землях государственная собственность на которые не разграничена

на срок бессрочно.

Местоположение: Пермский край, Пермский район, Лобановское с/п, д. Клестята.

Приложение: схема предполагаемых к использованию земель или земельных участков.

Председатель комитета
имущественных отношений администрации
Пермского муниципального района

Г.В. Мюресов

(подпись, печать)



Схема предполагаемых к использованию земель или части земельного участка

Объект: "Строительство ВЛ 0,4 кВ. Реконструкция ВЛ 0,4 кВ №1 для электроснабжения деревни Кlestята (4500048754)"

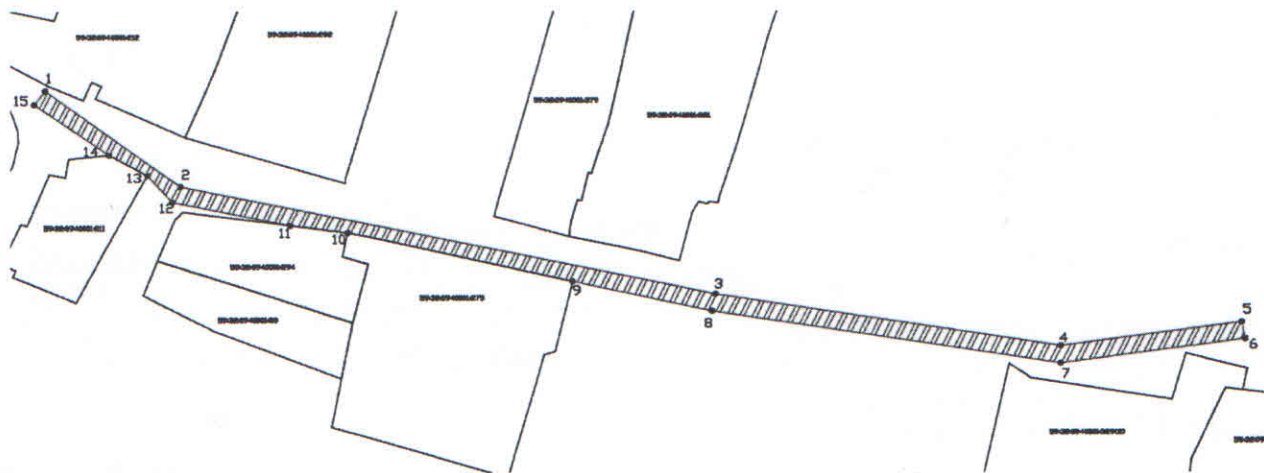
Местоположение: Пермский край, р-н Пермский, с/о Лобановский, д. Кlestята, ул. Набережная

Площадь земель или части земельного участка, кв.м.: 1020

Категория земель: Земли населённых пунктов



Вид разрешенного использования земельного участка:

Цель использования: под объекты инженерного оборудования Электроснабжения
(Строительство ВЛ 0,4 кВ. Реконструкция ВЛ 0,4 кВ №1 для электроснабжения деревни Кlestята (4500048754))



Масштаб 1:1000

Условные обозначения:

-  предполагаемые к использованию земли
-  граница земельного участка, сведения о котором внесены в ГКН
- 1 характерные точки границы испрашиваемого земельного участка

Описание границ смежных землепользователей:

- 1-9, 11-13 неразграниченный зем.участок
- 9-10 зем.уч.с КН 59:32:0940001:275
- 10-11 зем.уч.с КН 59:32:0940001:294
- 13-14 зем.уч.с КН 59:32:0940001:211

Координаты характерных точек МСК-5

№	X	Y
1	500383,60	2237890,12
2	500360,78	2237919,29
3	500335,34	2238034,52
4	500323,06	2238108,80
5	500328,54	2238147,64
6	500324,60	2238148,36
7	500319,02	2238108,74
8	500331,42	2238033,76
9	500338,28	2238003,75
10	500349,72	2237955,32
11	500351,47	2237942,92
12	500357,09	2237917,51
13	500363,45	2237912,14
14	500368,36	2237903,89
15	500380,39	2237887,70
1	500383,60	2237890,12

Заявитель

О.А.Субботин

