



**КОМИТЕТ ИМУЩЕСТВЕННЫХ ОТНОШЕНИЙ
АДМИНИСТРАЦИИ ПЕРМСКОГО МУНИЦИПАЛЬНОГО РАЙОНА**

РЕШЕНИЕ

о размещении объектов № 134

Пермский край
Пермский район

12.03.2019

Комитет имущественных отношений администрации Пермского муниципального района разрешает Местной Религиозной Организации мусульман деревни Кондратово Пермского района Пермского края (ИНН 5948034190, ОГРН 1085900000999, почтовый адрес: 614506, д. Кондратово, ул. Культуры, д. 3, к. 52)

размещение объекта: «проезды, в том числе вдольтрассовые, и подъездные дороги, для размещения которых не требуется разрешения на строительство»

на землях государственная собственность на которые не разграничена

на срок с 20.04.2019 г. по 19.04.2020 г.

Местоположение: Пермский край, Пермский район, Кондратовское с/п, д. Кондратово, ул. Матросова.

Приложение: схема предполагаемых к использованию земель или земельных участков.

Председатель комитета
имущественных отношений администрации
Пермского муниципального района

Г.В. Мюресов

(подпись, печать)



Схема предполагаемых к использованию земель или части земельного участка

Объект: проезды, в том числе вдольтрассовые, и подъездные дороги, для размещения которых не требуется разрешения на строительство

Местоположение: Пермский край, р-н Пермский, Кондратовское с/п, д. Кондратово, ул. Матросова, д. 1 б (КН 59:32:0630006:11512)

Площадь земель или части земельного участка, кв.м.: 519 кв.м.


Категория земель: земли населенных пунктов

Вид разрешенного использования: _____

Каталог координат, м		
№ точки	X	Y
1	514917.75	2223664.46
2	514919.17	2223670.57
3	514918.03	2223674.40
4	514900.40	2223683.64
5	514893.93	2223668.59
6	514892.57	2223664.51
7	514891.90	2223661.83
8	514908.73	2223651.73
9	514910.54	2223654.29
-	-	-
10	514901.40	2223670.90
11	514900.97	2223670.00
12	514901.87	2223669.58
13	514902.29	2223670.47
-	-	-
14	514908.37	2223658.82
15	514906.84	2223661.02
16	514905.08	2223659.75
17	514906.58	2223657.58

Описание границ смежных землепользователей:

- | | | |
|-------------------|-------------------|---|
| от <u>1</u> точки | до <u>2</u> точки | - земельный участок с кадастровым номером 59:32:0630006:13808 |
| от <u>2</u> точки | до <u>7</u> точки | - земли общего пользования |
| от <u>7</u> точки | до <u>9</u> точки | - земельный участок с кадастровым номером 59:32:0630006:6182 |
| от <u>9</u> точки | до <u>1</u> точки | - земельный участок с кадастровым номером 59:32:0630006:21 |

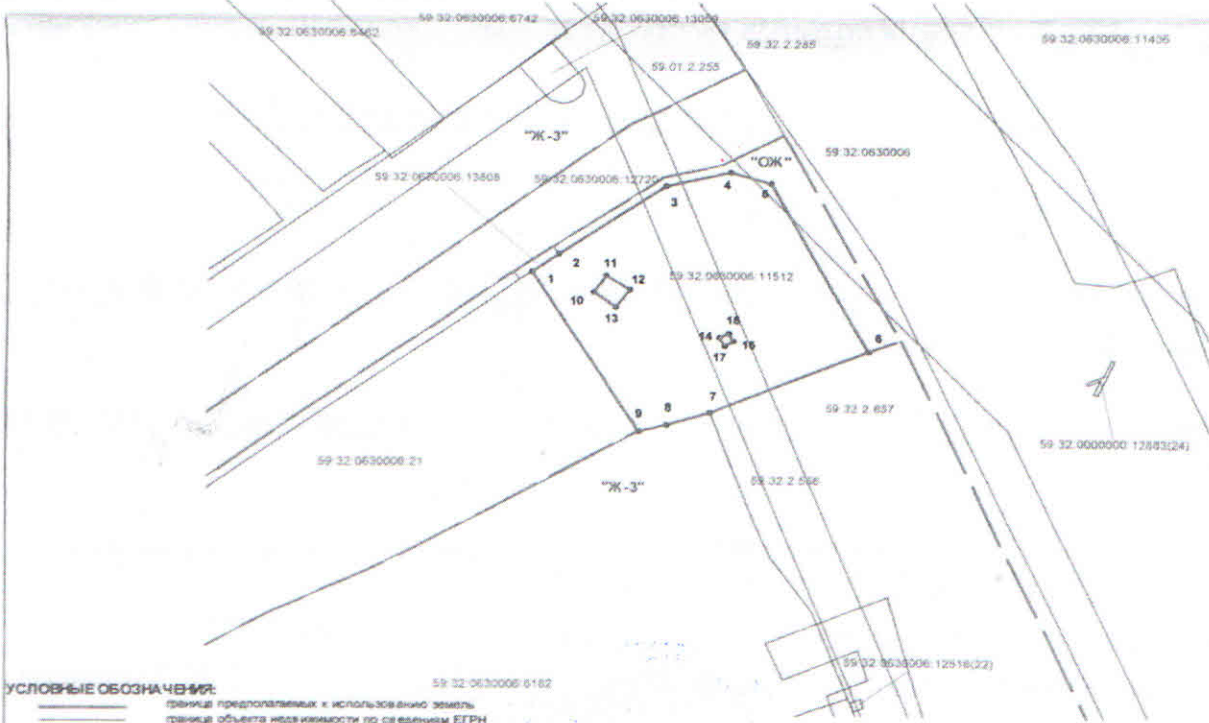

УСЛОВНЫЕ ОБОЗНАЧЕНИЯ:

- _____ граница предполагаемых к использованию земель
- _____ граница объекта недвижимости по сведениям ЕГРН
- _____ номер кадастрового квартала
- _____ номер земельного участка по сведениям ЕГРН
- _____ граница территориальной зоны согласно ПЗЗ Кондратовского с/п
- _____ номер зоны с особыми условиями использования территории
- _____ номер поворотной точки
- _____ территориальная зона согласно ПЗЗ Кондратовского с/п

Масштаб 1:500

Заявитель: _____



(Handwritten signature)

(подпись, расшифровка подписи)

Кондратов Г.Г.

Верно