



**КОМИТЕТ ИМУЩЕСТВЕННЫХ ОТНОШЕНИЙ
АДМИНИСТРАЦИИ ПЕРМСКОГО МУНИЦИПАЛЬНОГО РАЙОНА**

РЕШЕНИЕ

о размещении объектов № 135

Пермский край
Пермский район

12.03.2019

Комитет имущественных отношений администрации Пермского муниципального района разрешает Открытому акционерному обществу «Межрегиональная распределительная сетевая компания Урала» (ИНН 6671163413, ОГРН 1056604000970, почтовый адрес: 614016, г. Пермь, ул. Инженерная, 17)

размещение объекта: «Строительство ВЛ 0,4 кВ для электроснабжения деревни Горшки (4500050437)».

на землях государственная собственность на которые не разграничена

на срок бессрочно.

Местоположение: Пермский край, Пермский район, Заболотское с/п, д. Горшки.

Приложение: схема предполагаемых к использованию земель или земельных участков.

Председатель комитета
имущественных отношений администрации
Пермского муниципального района



Г.В. Мюресов

Схема предполагаемых к использованию земель или части земельного участка

Объект: "Строительство ВЛ 0,4кВ для электроснабжения деревни Горшки (4500050437)"


Местоположение: Пермский край, Пермский район, Заболотское с/п, д.Горшки

Площадь земель или части земельного участка, кв.м.: 329

Категория земель: Земли населенных пунктов


Вид разрешенного использования земельного участка:

Цель использования: под объекты инженерного оборудования Электроснабжения (Строительство ВЛ 0,4кВ для электроснабжения деревни Горшки (4500050437) (Бадартинов Шамиль Камилевич)

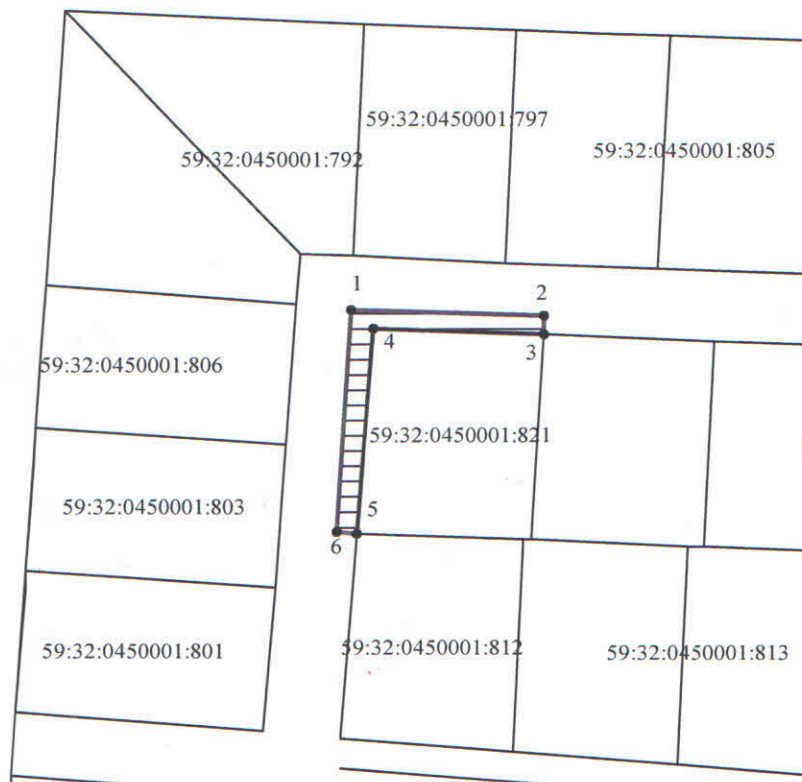

Масштаб 1:1500

Условные обозначения:

-  предполагаемые к использованию земли
- граница земельного участка, сведения о котором внесены в ГКН
- 1 характерные точки границы испрашиваемого земельного участка

Описание границ смежных землепользователей:

- 5-3 неразграниченный зем.участок
- 3-5 зем.участок с КН 59:32:0450001:821

Координаты характерных точек

№	X	Y
1	510581,63	2201585,23
2	510580,25	2201622,96
3	510576,26	2201622,80
4	510577,68	2201589,24
5	510533,47	2201586,21
6	510533,74	2201582,21

Заявитель:  / Лимонов А.И./