



**КОМИТЕТ ИМУЩЕСТВЕННЫХ ОТНОШЕНИЙ
АДМИНИСТРАЦИИ ПЕРМСКОГО МУНИЦИПАЛЬНОГО РАЙОНА**

РЕШЕНИЕ

о размещении объектов № 149

Пермский край
Пермский район

15.03.2019

Комитет имущественных отношений администрации Пермского муниципального района разрешает Акционерному обществу «Газпром газораспределение Пермь» (ИНН 5902183841, ОГРН 1025900512670, почтовый адрес: 614000, г. Пермь, ул. Петропавловская, 43)

размещение объекта: «газопровод давлением до 0,6 Мпа, для размещения которого не требуется разрешение на строительство»

на землях государственная собственность на которые не разграничена

на срок 1 год с 15.03.2019г. по 14.03.2020г.

Местоположение: Пермский край, Пермский район, п. Мулянка, ул. Школьная, к дому 46.

Приложение: схема предполагаемых к использованию земель или земельных участков.

Председатель комитета
имущественных отношений администрации
Пермского муниципального района



Г.В. Мюресов

(подпись, печать)

Схема предполагаемых к использованию земель или части земельного участка

Объект: Газопровод давлением до 0,6 Мпа, для размещения которого не требуется разрешения на строительство

Местоположение: расположенных по адресу: Пермский край, Пермский р-н, п. Мулянка, ул. Школьная, к дому 46

Площадь земель или части земельного участка, кв.м.: 589

Категория земель: земли населенных пунктов

Вид разрешенного использования: -

Описание границ смежных землепользователей:

От точки н1 до точки н2 - земельный участок с кадастровым номером 59:32:1220001:2926

От точки н2 до точки н1 - земли общего пользования

Каталог координат, м

№ точки границы	X	Y
н1	493881.98	2239902.53
н2	493890.71	2239895.24
н3	493894.92	2239899.51
н4	493924.81	2239874.17
н5	493926.80	2239876.52
н6	493923.74	2239878.90
н7	493926.82	2239882.84
н8	493927.53	2239882.29
н9	493929.30	2239884.79
н10	493894.13	2239914.60
н1	493881.98	2239902.53

Условные обозначения:

- предполагаемый участок земель, на которых планируется размещение объекта
- :612 - границы и номер земельного участка, сведения о которых внесены в ГКН
- граница кадастрового квартала

59.32.2.294

- зоны с особыми условиями использования территории, сведения о которых внесены в ГКН


:3У1

- обозначение запрашиваемого земельного участка

● н1

- характерная точка границ земель или части земельного участка

59:32:1220001 - номер кадастрового квартала

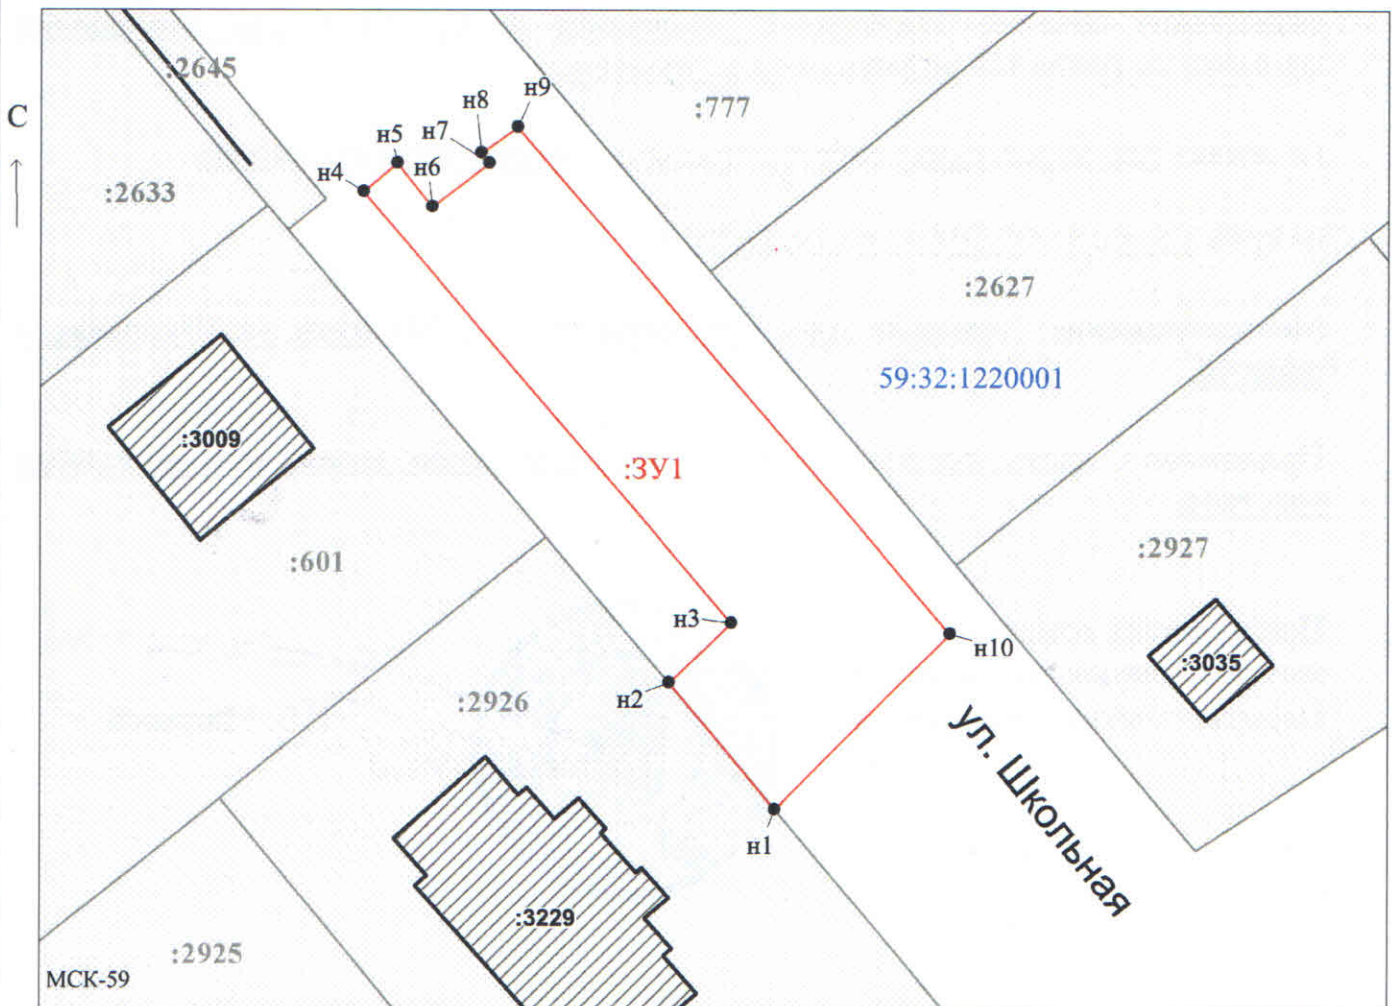

Масштаб 1:500

Заявитель: / Егошина И.В.

МП

(подпись, расшифровка подписи)

(для юридических лиц и индивидуальных предпринимателей)