



**КОМИТЕТ ИМУЩЕСТВЕННЫХ ОТНОШЕНИЙ  
АДМИНИСТРАЦИИ ПЕРМСКОГО МУНИЦИПАЛЬНОГО РАЙОНА**

**РЕШЕНИЕ**

о размещении объектов № 162

Пермский край  
Пермский район

22.03.2019

Комитет имущественных отношений администрации Пермского муниципального района разрешает Акционерному обществу «Газпром газораспределение Пермь» (ИНН 5902183841, ОГРН 1025900512670, почтовый адрес: 614000, г. Пермь, ул. Петропавловская, 43)

размещение объекта: «газопровод давлением до 0,6 Мпа, для размещения которого не требуется разрешение на строительство»

на землях государственная собственность на которые не разграничена

на срок 1 год с 15.02.2019 г. по 14.02.2020г.

Местоположение: Пермский край, Пермский район, Кондратовское с/п, д. Кондратово, ул. Карла Маркса, к дому 7/3.

Приложение: схема предполагаемых к использованию земель или земельных участков.

Председатель комитета  
имущественных отношений администрации  
Пермского муниципального района

Г.В. Мюресов

(подпись, печать)



## Схема предполагаемых к использованию земель или части земельного участка

Объект: Газопровод давлением до 0,6 Мпа, для размещения которого не требуется разрешения на строительство

Местоположение: расположенных по адресу: Пермский край, Пермский район,  
Кондратовское сельское поселение, д. Кондратово, ул. Карла Маркса, к дому 7/3

Площадь земель или части земельного участка, кв.м.: 74

Категория земель: земли населенных пунктов

Вид разрешенного использования: -

Описание границ смежных землепользователей:

От точки н1 до точки н2 - земельный участок с кадастровым номером 59:32:0630006:12719

От точки н2 до точки н3 - земли общего пользования

От точки н3 до точки н4 - земельный участок с кадастровым номером 59:32:0630006:6751

От точки н4 до точки н5 - земельный участок с кадастровым номером 59:32:0630006:11466

От точки н5 до точки н1 - земли общего пользования

От точки н6 до точки н7 - земельный участок с кадастровым номером 59:32:0630006:12719

От точки н7 до точки н6 - земли общего пользования


Каталог координат, м

№ точки границы	X	Y
н1	514651.52	2223637.46
н2	514646.85	2223639.30
н3	514645.49	2223635.64
н4	514647.79	2223634.82
н5	514650.23	2223633.94
н1	514651.52	2223637.46
н6	514648.23	2223647.35
н7	514654.28	2223644.98
н8	514657.23	2223653.03
н9	514651.14	2223655.28
н6	514648.23	2223647.35

**Условные обозначения:**

- предполагаемый участок земель, на которых планируется размещение объекта
- :1 - границы и номер земельного участка, сведения о которых внесены в ГКН
- :28 - границы и номер объекта капитального строительства, сведения о которых внесены в ГКН
- граница кадастрового квартала

- 59:32-6.548 - зоны с особыми условиями использования территории, сведения о которых внесены в ГКН
- :3У1 - обозначение запрашиваемого земельного участка
- н1 - характерная точка границ земель или части земельного участка
- 59:32:0630006 - номер кадастрового квартала

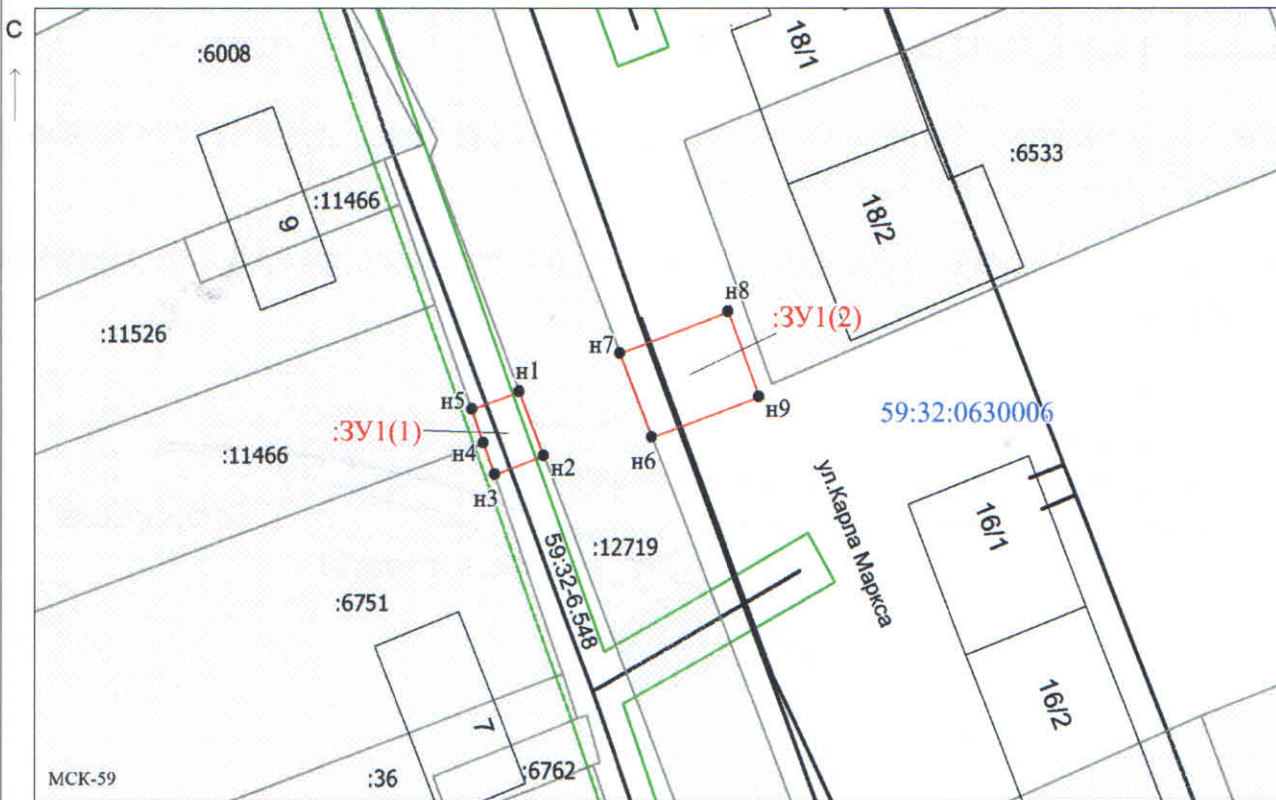

Заявитель: \_\_\_\_\_ / Егошина И. В. (подпись, расшифровка подписи)

Масштаб 1:500

(для юридических лиц  
и индивидуальных предпринимателей)