



КОМИТЕТ ИМУЩЕСТВЕННЫХ ОТНОШЕНИЙ
АДМИНИСТРАЦИИ ПЕРМСКОГО МУНИЦИПАЛЬНОГО РАЙОНА

РЕШЕНИЕ

о размещении объектов № 174

Пермский край
Пермский район

27.03.2019

Комитет имущественных отношений администрации Пермского муниципального района разрешает Акционерному обществу «Газпром газораспределение Пермь» (ИНН 5902183841, ОГРН 1025900512670, почтовый адрес: 614000, г. Пермь, ул. Петропавловская, 43)

размещение объекта: «газопровод давлением до 0,6 Мпа, для размещения которого не требуется разрешение на строительство»

на землях государственная собственность на которые не разграничена

на срок 1 год с 27.03.2019г. по 26.03.2020г.

Местоположение: Пермский край, Пермский район, Лобановское с/п, д.Козыбаево ул. Центральная, к дому 10.

Приложение: схема предполагаемых к использованию земель или земельных участков.

Председатель комитета
имущественных отношений администрации
Пермского муниципального района

Г.В. Мюресов

(подпись, печать)



Схема предполагаемых к использованию земель или части земельного участка

Объект: Газопровод давлением до 0,6 Мпа, для размещения которого не требуется разрешения на строительство

Местоположение: расположенных по адресу: Пермский край, Пермский р-он,
с/п Лобановское, д. Козыбасво, ул. Центральная, к дому 10

Каталог координат, м

Площадь земель или части земельного участка, кв.м.: 79

Категория земель: земли населенных пунктов

Вид разрешенного использования: -

№ точки границы	X	Y
н1	499422.74	2232854.03
н2	499425.46	2232859.22
н3	499427.70	2232862.37
н4	499428.32	2232863.51
н5	499421.84	2232867.35
н6	499416.71	2232857.60
н1	499422.74	2232854.03

Описание границ смежных землепользователей:

От точки н1 до точки н3 - земельный участок с кадастровым номером 59:32:0950001:202

От точки н3 до точки н4 - земельный участок с кадастровым номером 59:32:0950001:95

От точки н4 до точки н1 - земли общего пользования

Условные обозначения:



- предполагаемый участок земель, на которых планируется размещение объекта



- границы и номер земельного участка, сведения о которых внесены в ГКН



- границы и номер объекта капитального строительства, сведения о которых внесены в ГКН



- граница кадастрового квартала

59.32.2.659

- зоны с особыми условиями использования территории, сведения о которых внесены в ГКН


:3У1

- обозначение запрашиваемого земельного участка

• н1

- характеристическая точка границ земель или части земельного участка

59:32:0950001 - номер кадастрового квартала

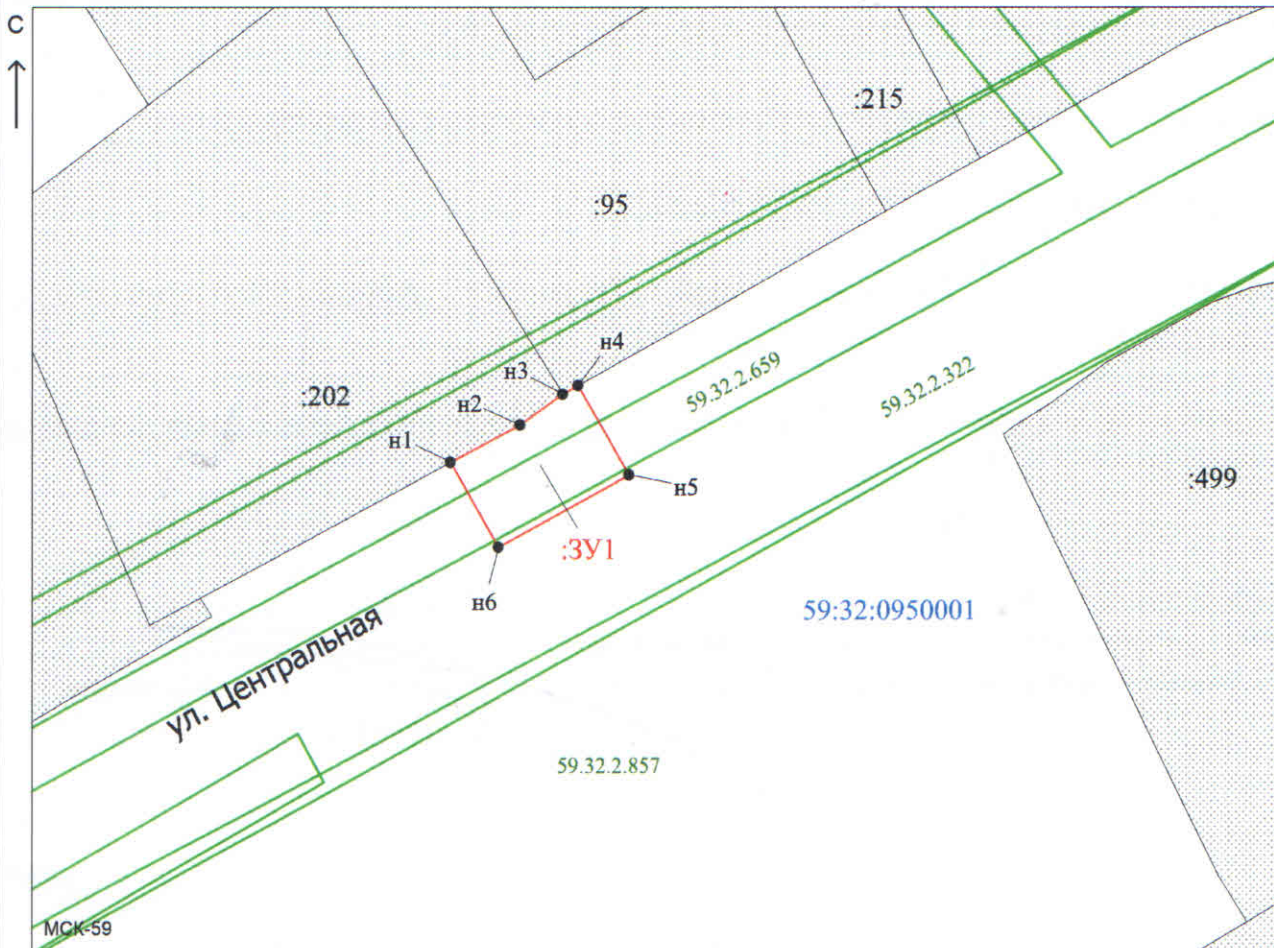

Заявитель:

/ Егошина И.В.

Масштаб 1:500

МП

(подпись, расшифровка подписи)

(для юридических лиц
и индивидуальных предпринимателей)