



**КОМИТЕТ ИМУЩЕСТВЕННЫХ ОТНОШЕНИЙ
АДМИНИСТРАЦИИ ПЕРМСКОГО МУНИЦИПАЛЬНОГО РАЙОНА**

РЕШЕНИЕ № 187
о размещении объектов № _____

Пермский край
Пермский район

01.04.2019

Комитет имущественных отношений администрации Пермского муниципального района разрешает Акционерному обществу «Газпром газораспределение Пермь» (ИНН 5902183841, ОГРН 1025900512670, почтовый адрес: 614000, г. Пермь, ул. Петропавловская, 43)

размещение объекта «газопровод давлением до 0,6 Мпа, для размещения которого не требуется разрешение на строительство»

на землях государственная собственность на которые не разграничена

на срок 1 год с 01.04.2019 г. по 31.03.2020 г.

Местоположение: Пермский край, Пермский район, Сылвенское с/п, с. Ляды, ул. Советская, к дому 11.

Приложение: схема предполагаемых к использованию земель или части земельного участка.

Председатель комитета
имущественных отношений администрации
Пермского муниципального района



(подпись, печать)

Г.В. Мюресов

Схема предполагаемых к использованию земель или части земельного участка

Объект: Газопровод давлением до 0,6 Мпа, для размещения которого не требуется разрешения на строительство

Местоположение: расположенных по адресу: Пермский край, Пермский район, с/п Сылвенское, с. Ляды, ул. Советская, к дому 11

Площадь земель или части земельного участка, кв.м.: 309

Категория земель: земли населенных пунктов

Вид разрешенного использования: -

Описание границ смежных землепользователей:

- От точки н1 до точки н2 - земельный участок с кадастровым номером 59:32:1020001:2841
- От точки н2 до точки н5 - земли общего пользования
- От точки н5 до точки н6 - земельный участок с кадастровым номером 59:32:1020001:48
- От точки н6 до точки н9 - земельный участок с кадастровым номером 59:32:1020001:1464
- От точки н9 до точки н1 - земли общего пользования


Условные обозначения:

- предполагаемый участок земель, на которых планируется размещение объекта
- :2841 - границы и номер земельного участка, сведения о которых внесены в ГКН
- граница кадастрового квартала
- 59.01.2.897 - зоны с особыми условиями использования территории, сведения о которых внесены в ГКН

Каталог координат, м

№ точки границы	X	Y
н1	526955.20	2255078.17
н2	526961.39	2255087.29
н3	526960.07	2255088.18
н4	526970.25	2255103.56
н5	526961.77	2255109.18
н6	526957.85	2255103.00
н7	526952.75	2255094.89
н8	526949.72	2255090.08
н9	526948.58	2255090.75
н10	526947.81	2255089.59
н11	526948.59	2255087.08
н12	526946.27	2255083.82
н13	526946.62	2255083.59
н14	526955.17	2255078.12
н1	526955.20	2255078.17

- :3У1 - обозначение запрашиваемого земельного участка
- н1 - характерная точка границ земель или части земельного участка
- 59:32:1020001 - номер кадастрового квартала

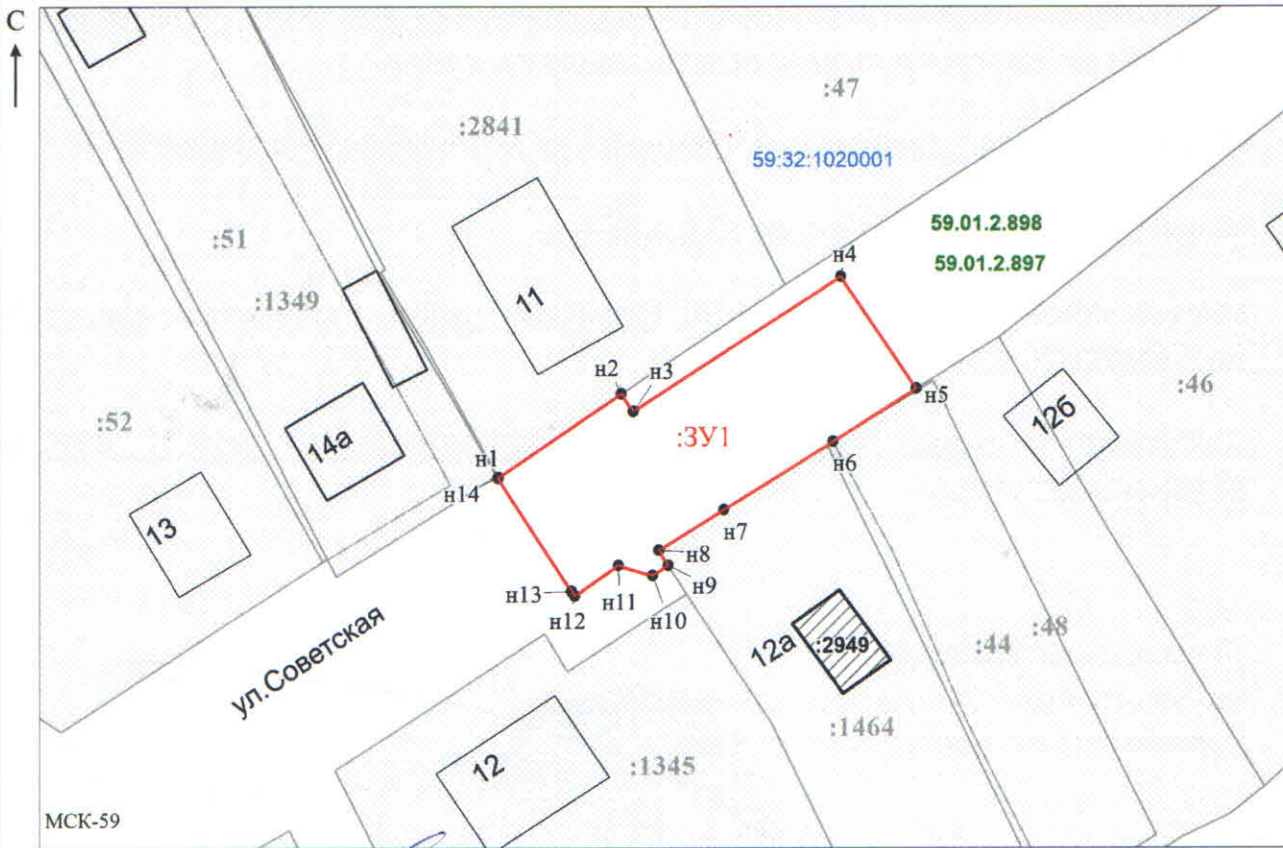

Заявитель: _____ / Офишкина И.В.
 МП _____ (подпись, расшифровка подписи)

(для юридических лиц и индивидуальных предпринимателей)

Масштаб 1:500