



**КОМИТЕТ ИМУЩЕСТВЕННЫХ ОТНОШЕНИЙ  
АДМИНИСТРАЦИИ ПЕРМСКОГО МУНИЦИПАЛЬНОГО РАЙОНА**

**РЕШЕНИЕ**

о размещении объектов № 3

Пермский край  
Пермский район

11.01.2019

Комитет имущественных отношений администрации Пермского муниципального района разрешает Открытому акционерному обществу «Межрегиональная распределительная сетевая компания Урала» (ИНН 6671163413, ОГРН 1056604000970, почтовый адрес: 614000, г. Пермь, ул. Камчатовская, 26)

размещение объекта: «ЛЭП 0,4 кВ от ближайшей опоры существующей ЛЭП 0,4 кВ от новой ТП, входящей в ЭСК ПС 35/6 кВ Красава, для электроснабжения индивидуального жилого дома по адресу: пермский край, пермский район. Кондратовское с/п, д. Кондратово, снт Красава – 3, уч. 44 (кад. номер зем. участка 59:32:3410007:44)».

на землях государственная собственность на которые не разграничена

на срок бессрочно.

Местоположение: Пермский край, Пермский район, Кондратовское с/п, д. Кондратово.

Приложение: схема предполагаемых к использованию земель или земельных участков.

Председатель комитета  
имущественных отношений администрации  
Пермского муниципального района

  
(подпись, печать)

Г.В. Мюресов



# СХЕМА ПРЕДПОЛАГАЕМЫХ К ИСПОЛЬЗОВАНИЮ ЗЕМЕЛЬ ИЛИ ЧАСТИ ЗЕМЕЛЬНОГО УЧАСТКА

**Объект:** ЛЭП 0,4 кВ от ближайшей опоры существующей ЛЭП 0,4 кВ от новой ТП, входящей в ЭСК ПС 35/6 кВ Красава, для электроснабжения индивидуального жилого дома  
Пермский край, Пермский район, Кондратовское с/п, д. Кондратово, снт "Красава-3", у. (кад. номер зем. участка 59:32:3410007:44)

**Местоположение:** Пермский край, Пермский район, Кондратовское с/п, д. Кондратово

**Площадь земель или части земельного участка, кв.м.:** **458**

**Категория земель:** земли населенных пунктов


**Вид разрешенного использования земельного участка:** отсутствует

## КАТАЛОГ КООРДИНАТ, м

№ точки границы	X	Y
1	515641,42	2221812,85
2	515703,95	2221888,38
3	515702,96	2221889,33
4	515714,64	2221901,30
5	515715,35	2221902,03
6	515712,15	2221904,69
7	515679,94	2221865,99
8	515674,67	2221859,49
9	515671,15	2221855,14
10	515638,61	2221815,44

## ОПИСАНИЕ ГРАНИЦ СМЕЖНЫХ ЗЕМЛЕПОЛЬЗОВАТЕЛЕЙ:

от 1 точки до 2 точки - земли Кондратовского с/п  
 от 2 точки до 4 точки - земельный участок с кадастровым номером 59:32:3410007:54  
 от 4 точки до 5 точки - земельный участок с кадастровым номером 59:32:3410007:56  
 от 5 точки до 7 точки - земли Кондратовского с/п  
 от 7 точки до 9 точки - земельный участок с кадастровым номером 59:32:3410007:375  
 от 9 точки до 1 точки - земли Кондратовского с/п

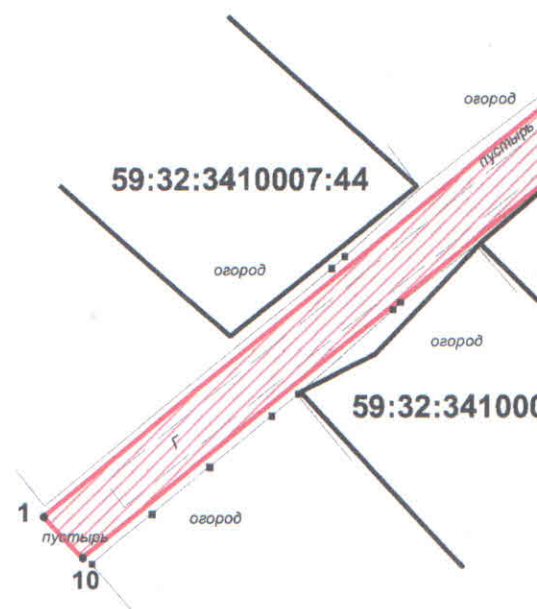

## УСЛОВНЫЕ ОБОЗНАЧЕНИЯ:

- 59:32:3410007 - номер кадастрового квартала
- :7 - номер учтенного земельного участка
- граница кадастрового квартала
- существующая часть границы, имеющиеся в ЕГРН сведения о которой достаточны для определения её местоположения
- граница проектируемого размещения Объекта
- обозначение территории проектируемого размещения Объекта
- - характерная точка границы территории размещения Объекта

ВЕРНО


Заявитель: Левина Л.А.

М.П.

(для юридических лиц и индивидуальных предпринимателей)

(подпись, печать)

ма по адресу:  
44

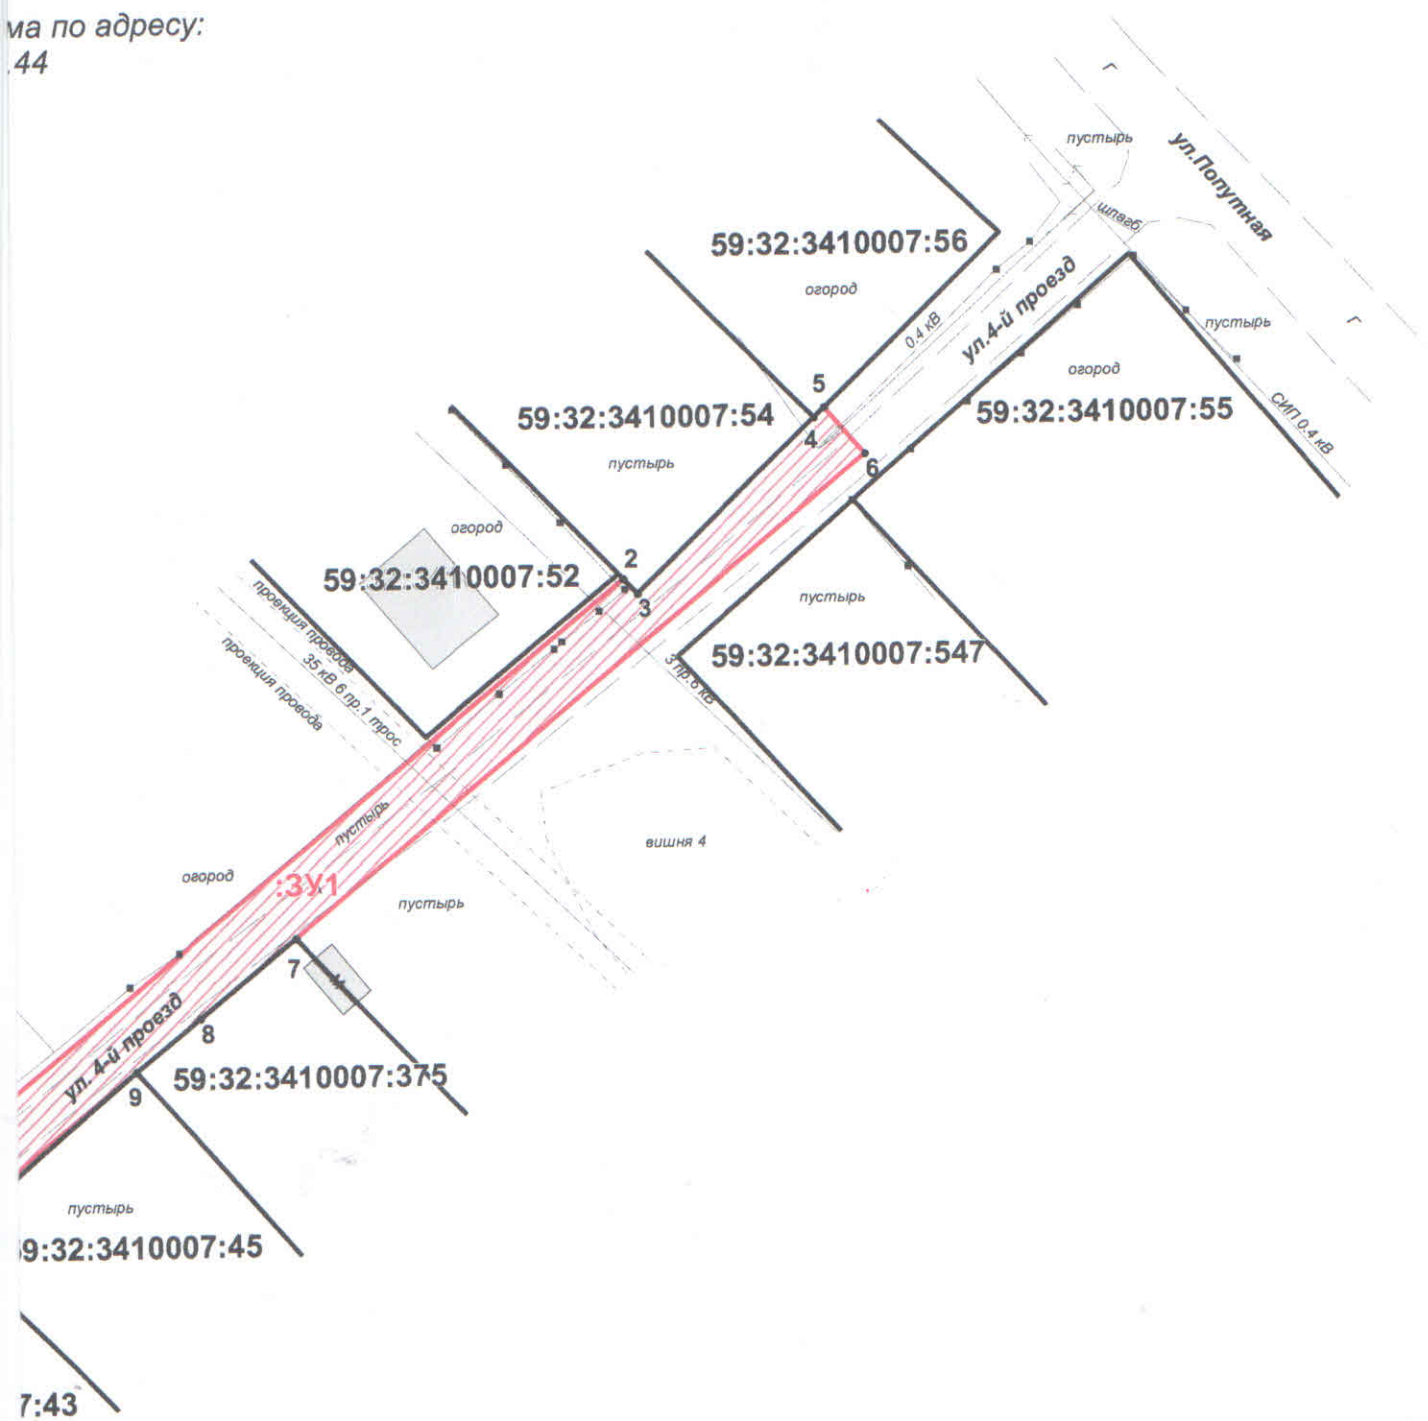

Масштаб 1:500

*Г.В. (по доверенности)*

форма подписи