



**КОМИТЕТ ИМУЩЕСТВЕННЫХ ОТНОШЕНИЙ
АДМИНИСТРАЦИИ ПЕРМСКОГО МУНИЦИПАЛЬНОГО РАЙОНА**

РЕШЕНИЕ

о размещении объектов № 14

Пермский край
Пермский район

23.01.2019

Комитет имущественных отношений администрации Пермского муниципального района разрешает Акционерному обществу «Газпром газораспределение Пермь» (ИНН 5902183841, ОГРН 1025900512670, почтовый адрес: 614000, г. Пермь, ул. Петропавловская, 43)

размещение объекта: «газопровод давлением до 0,6 Мпа, для размещения которого не требуется разрешение на строительство»

на землях государственная собственность на которые не разграничена

на срок 1 год с 23.01.2019г. по 22.01.2020г.

Местоположение: Пермский край, Пермский район, Кукуштанское с/п, п. Кукуштан, ул. Калужская, к дому №33.

Приложение: схема предполагаемых к использованию земель или земельных участков.

Председатель комитета
имущественных отношений администрации
Пермского муниципального района


(подпись, печать)

Г.В. Мюресов

Схема предполагаемых к использованию земель или части земельного участка

Объект: Газопровод давлением до 0,6 Мпа, для размещения которого не требуется разрешения на строительство

Местоположение: Пермский край, Пермский район, Кукуштанское с/п. п. Кукуштан, ул. Калужская, к дому 33

Каталог координат, м

Площадь земель или части земельного участка, кв.м.: 2398

Категория земель: земли населенных пунктов

Вид разрешенного использования: -


Описание границ смежных землепользователей:

- От точки н1 до точки 1 - земли общего пользования
- От точки 1 до точки н5 - земли общего пользования
- От точки н5 до точки н6 - земельный участок с кадастровым номером 59:32:0010003:4052
- От точки н6 до точки н9 - земли общего пользования
- От точки н9 до точки н10 - земельный участок с кадастровым номером 59:32:0010003:161
- От точки н10 до точки н12 - земли общего пользования
- От точки н12 до точки н13 - земельный участок с кадастровым номером 59:32:0010003:158
- От точки н13 до точки н1 - земли общего пользования

№ точки границы	X	Y
н1	477131.67	2245574.63
н2	477131.68	2245573.31
н3	477126.30	2245573.43
1	477126.55	2245555.84
н4	477126.69	2245545.94
н5	477126.29	2245545.14
н6	477126.55	2245531.08
н7	477131.11	2245528.99
н8	477132.91	2245402.85
н9	477130.96	2245402.76
2	477131.90	2245392.04
3	477132.19	2245390.28
4	477132.23	2245384.83
5	477129.18	2245384.95
6	477129.32	2245381.06
7	477129.66	2245381.07
8	477129.73	2245378.16
н10	477128.91	2245378.12
н11	477129.07	2245367.86
н12	477127.68	2245367.92
9	477127.88	2245362.68
10	477129.17	2245362.70
11	477131.64	2245362.52
н13	477131.91	2245356.91
н14	477140.31	2245357.19
н15	477139.58	2245391.97
н16	477143.97	2245392.09
н17	477142.04	2245536.15
н18	477137.88	2245537.86
н19	477137.24	2245574.70
н1	477131.67	2245574.63

Условные обозначения:

- предполагаемый участок земель, на которых планируется размещение объекта
- :158 - границы и номер земельного участка, сведения о которых внесены в ГКН
- :9613 - границы и номер объекта капитального строительства, сведения о которых внесены в ГКН
- 59.32.2.400 - зоны с особыми условиями использования территории, сведения о которых внесены в ГКН
- :3У1 - обозначение запрашиваемого земельного участка
- н1 - характерная точка границ земель или части земельного участка
- граница кадастрового квартала
- 59:32:0010003 - номер кадастрового квартала

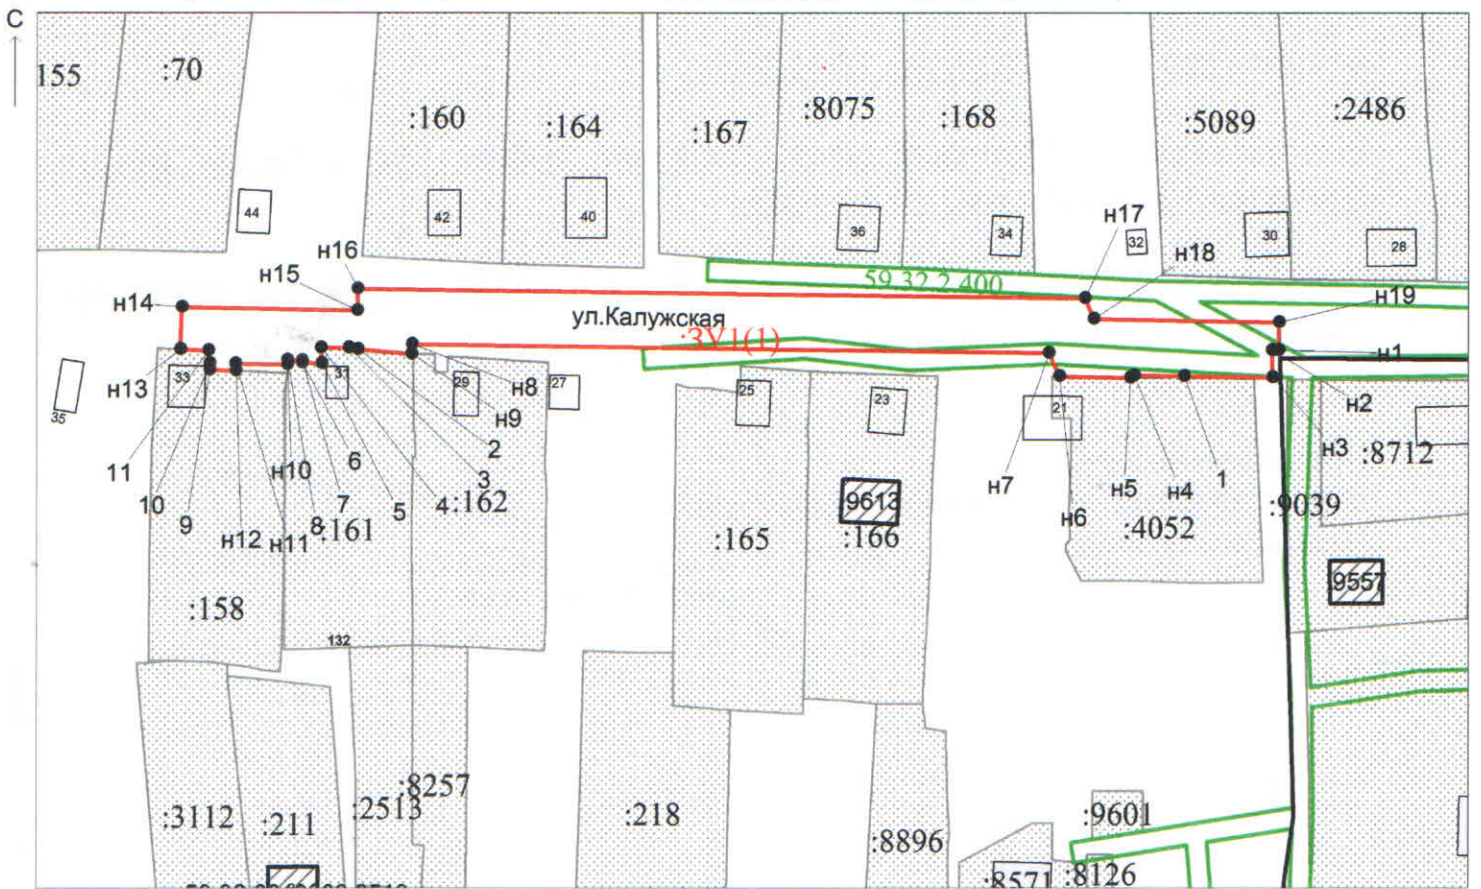

МСК-59

Масштаб 1:1500

Заявитель:

/ Егошина И. В.

МП

(подпись, расшифровка подписи)

(для юридических лиц и индивидуальных предпринимателей)