



**КОМИТЕТ ИМУЩЕСТВЕННЫХ ОТНОШЕНИЙ  
АДМИНИСТРАЦИИ ПЕРМСКОГО МУНИЦИПАЛЬНОГО РАЙОНА**

**РЕШЕНИЕ**

о размещении объектов № 20

Пермский край  
Пермский район

28.01.2019

Комитет имущественных отношений администрации Пермского муниципального района разрешает Упилкову Виктору Алексеевичу, (паспорт

размещение объекта: «сети газоснабжения низкого давления»

на землях государственная собственность на которые не разграничена

на срок 11 месяцев с 28.01.2019г. по 28.12.2019г.

Местоположение: Пермский край, Пермский район, Фроловское с/п, с. Фролы.

Приложение: схема предполагаемых к использованию земель или земельных участков.

Председатель комитета  
имущественных отношений администрации  
Пермского муниципального района

  
(подпись, печать)

Г.В. Мюресов

**СХЕМА**

**предполагаемых к использованию земель или части земельного объекта**

**Объект:** Сети газоснабжения низкого давления

**Местоположение:** Пермский район, Фроловское с/п, с. Фролы

**Площадь земель или части земельного участка, кв.м.** 53

**Категория:** -


при наличии

**Вид разрешенного использования:** -

при наличии

Условный номер земельного участка: :ЗУ1		
Площадь земельного участка: 53 кв.м		
Описание характерных точек		
№	X	Y
н1	507638.56	2234163.32
н2	507637.86	2234170.98
н3	507634.28	2234154.39
н4	507632.72	2234135.60
н1	507638.56	2234163.32

59:32:3430001

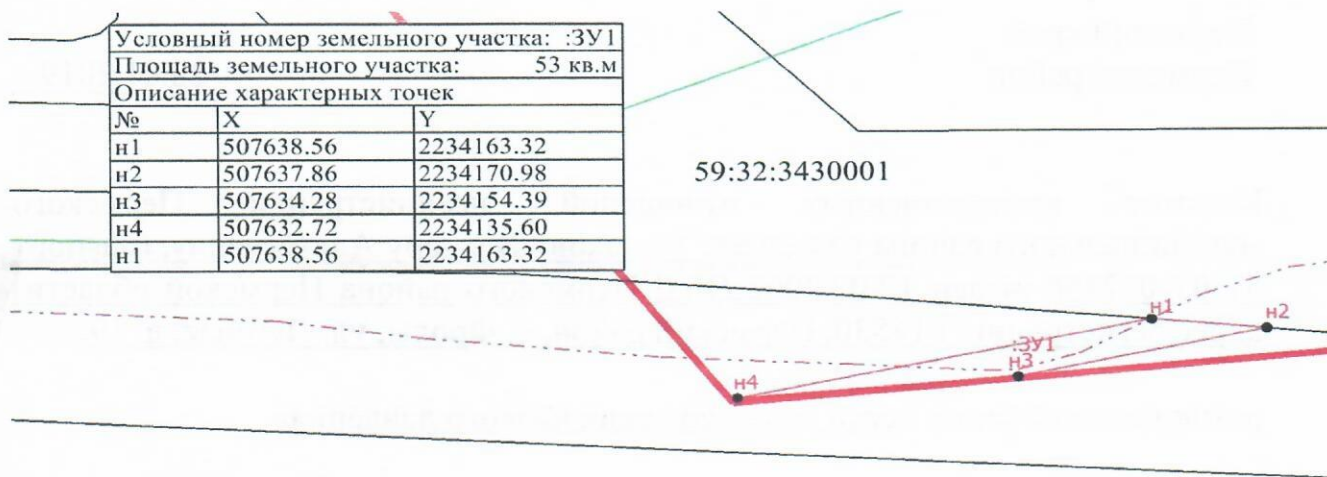

59:32:2050001

Масштаб 1:500

**Описание границ смежных землепользований**

от	н1	до	н2	земельный часток с КН 59:32:0000000:13220
от	н2	до	н1	-

**Условные обозначения**

- Существующая часть границы, сведения о которой достаточны для определения ее местоположения
- Вновь образованная часть границы, сведения о которой достаточны для определения ее местоположения
- Характерная точка границы, сведения о которой позволяют однозначно определить ее положение на местности
- н1** - Обозначение новой характерной точки
- :ЗУ1** - Обозначение земельного участка, необходимого для размещения объекта
- Часть контура, образованного проекцией вновь образованного подземного конструктивного элемента здания, сооружения, объекта незавершенного строительства
- Часть контура, образованного проекцией существующего наземного конструктивного элемента здания, сооружения, объекта незавершенного строительства
- Граница зоны с особыми условиями
- Граница кадастрового квартала
- 59:32:3430001 - Номер кадастрового квартала

*Суринев Н.А.*

подпись расшифровка подписи *по достоверности*  
 МП (для юридических лиц и индивидуальных предпринимателей)