



**КОМИТЕТ ИМУЩЕСТВЕННЫХ ОТНОШЕНИЙ
АДМИНИСТРАЦИИ ПЕРМСКОГО МУНИЦИПАЛЬНОГО РАЙОНА**

РЕШЕНИЕ
о размещении объектов № 28

Пермский край
Пермский район

31.01.2019

Комитет имущественных отношений администрации Пермского муниципального района разрешает Акционерному обществу «Газпром газораспределение Пермь» (ИНН 5902183841, ОГРН 1025900512670, почтовый адрес: 614000, г. Пермь, ул. Петропавловская, 43)

размещение объекта: «газопровод давлением до 0,6 Мпа, для размещения которого не требуется разрешение на строительство»

на землях государственная собственность на которые не разграничена

на срок 1 год с 31.01.2019г. по 30.01.2020г.

Местоположение: Пермский край, Пермский район, Лобановское с/п, с. Кояново, ул. Советская, к дому 79.

Приложение: схема предполагаемых к использованию земель или земельных участков.

Председатель комитета
имущественных отношений администрации
Пермского муниципального района


(подпись, печать)

Г.В. Мюресов

Схема предполагаемых к использованию земель или части земельного участка

Объект: Газопровод давлением до 0,6 Мпа, для размещения которого не требуется разрешения на строительство

Местоположение: Пермский край, Пермский р-н, Лобановское с/п, с. Кояново, ул. Советская, к. дому 79

Площадь земель или части земельного участка, кв.м.: 80

Каталог координат, м

Категория земель: земли населенных пунктов

Вид разрешенного использования: -

№ точки границы	X	Y
н1	494289.50	2236215.57
н2	494292.72	2236219.52
н4	494280.55	2236228.75
н5	494277.31	2236224.31
н1	494289.50	2236215.57

Описание границ смежных землепользователей:


От точки н4 до точки н2 - земли общего пользования

От точки н2 до точки н4 - земельный участок с

кадастровым номером 59:32:0660001:1094

Условные обозначения:

- | | |
|--|--|
| <ul style="list-style-type: none"> - предполагаемый участок земель, на которых планируется размещение объекта - границы и номер земельного участка, сведения о которых внесены в ГКН - границы и номер объекта капитального строительства, сведения о которых внесены в ГКН - граница кадастрового квартала | <ul style="list-style-type: none"> 59.32.2.255 - зоны с особыми условиями использования территории, сведения о которых внесены в ГКН :3У1 - обозначение запрашиваемого земельного участка н1 - характерная точка границ земель или части земельного участка 59:32:0660001 - номер кадастрового квартала |
|--|--|

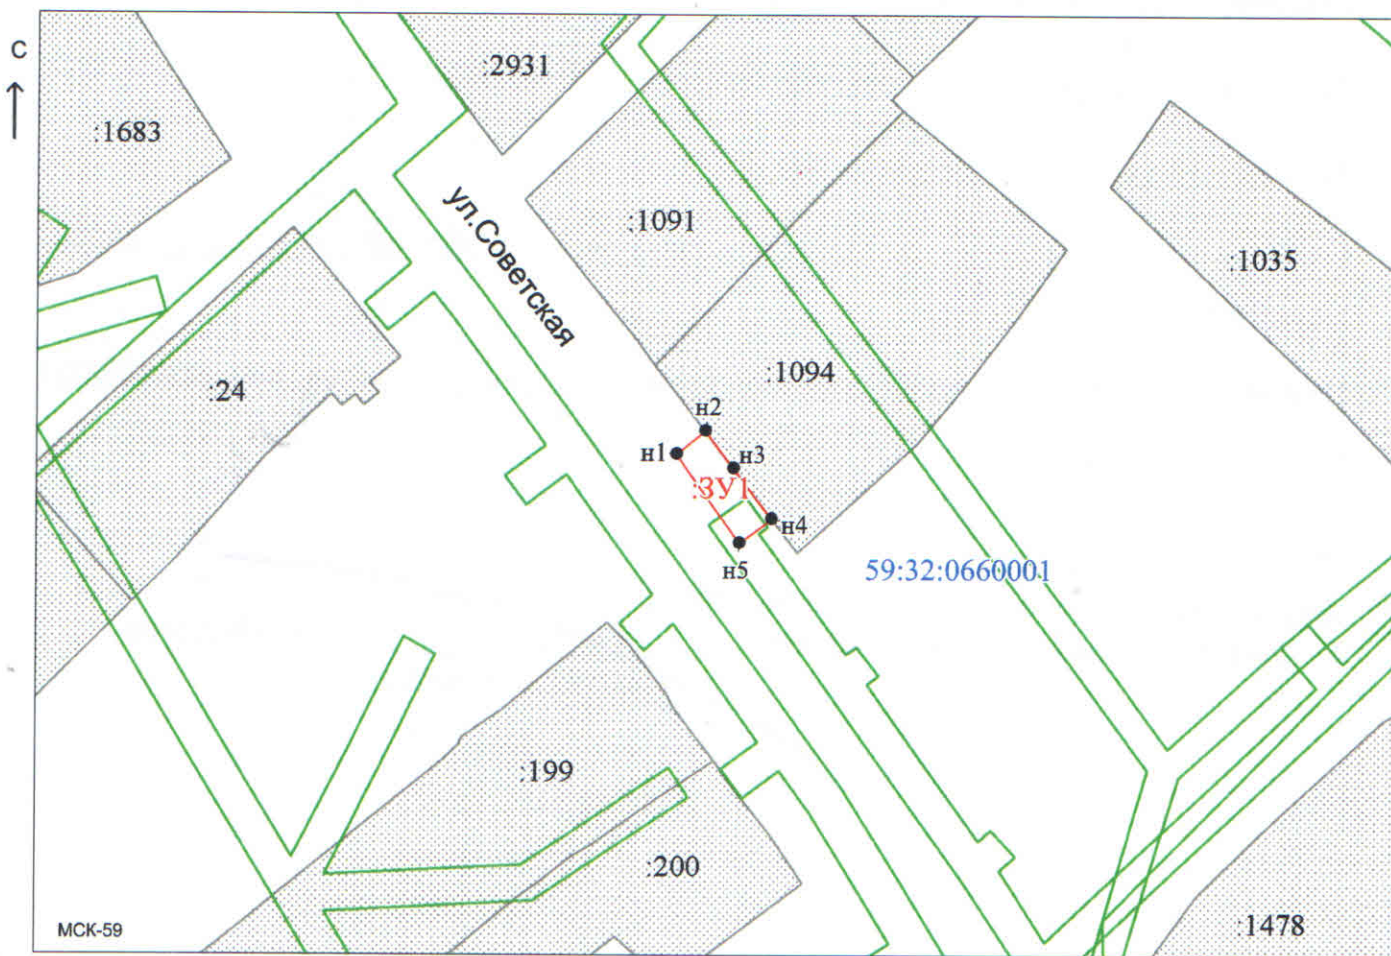

Масштаб 1:1000

Заявитель: _____ / Егошина И. В.

МП

(подпись, расшифровка подписи)

(для юридических лиц
и индивидуальных предпринимателей)