



**КОМИТЕТ ИМУЩЕСТВЕННЫХ ОТНОШЕНИЙ
АДМИНИСТРАЦИИ ПЕРМСКОГО МУНИЦИПАЛЬНОГО РАЙОНА**

РЕШЕНИЕ
о размещении объектов № 33

Пермский край
Пермский район

01.02.2019

Комитет имущественных отношений администрации Пермского
муниципального района разрешает Золотихину Валерию Алексеевичу

размещение объекта: «Элементы благоустройства территории, в том числе малые архитектурные формы, за исключением некапитальных нестационарных строений и сооружений, рекламных конструкций, применяемых как составные части благоустройства территории»

на землях государственная собственность на которые не разграничена

на срок с 01.02.2019 г. по 31.01.2020 г.

Местоположение: Пермский край, Пермский район, Кукуштанское с/п, д. Байболовка

Приложение: схема предполагаемых к использованию земель или земельных участков.

Председатель комитета
имущественных отношений администрации
Пермского муниципального района

(подпись, печать)

Г.В. Мюресов



Схема предполагаемых к использованию земель или части земельного участка


Объект: Нестационарные объекты

Адрес (описание местоположения): Пермский край, Пермский район, Кукуштанское с/п, д. Байболовка

Площадь земельного участка: 786 кв.м

Категория земель: Земли населенных пунктов

Разрешенное использование: Элементы благоустройства территории, в том числе малые архитектурные формы, за исключением некапитальных нестационарных строений и сооружений, рекламных конструкций, применяемых как составные части благоустройства территории.

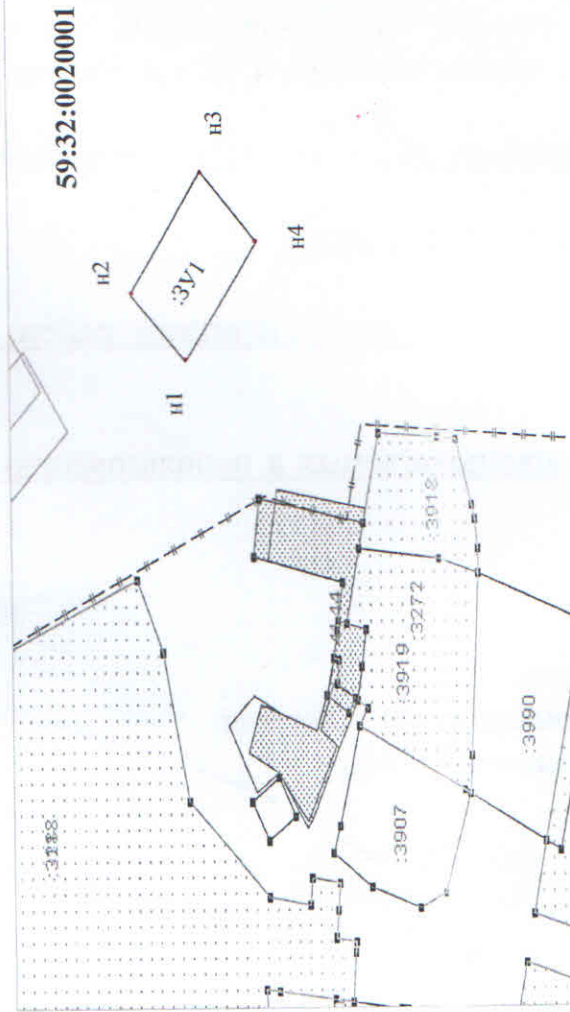

Каталог координат, м

№ точки	X	Y
n1	470028,81	2246902,56
n2	470044,84	2246918,81
n3	470018,43	2246940,71
n4	470004,88	2246922,43
n1	470028,81	2246902,56

Масштаб 1:2000

Условные обозначения

Предполагаемый участок земель, на которых планируется размещение объекта

Обозначение запрашиваемого земельного участка

ЗУ1 Надпись кадастрового номера квартала

59:32:0020001 Надпись кадастрового номера квартала

Заявитель: В.А. Золотихин В.А. Золотихин