



**КОМИТЕТ ИМУЩЕСТВЕННЫХ ОТНОШЕНИЙ  
АДМИНИСТРАЦИИ ПЕРМСКОГО МУНИЦИПАЛЬНОГО РАЙОНА**

**РЕШЕНИЕ**

о размещении объектов № 36

Пермский край  
Пермский район

05.02.2019

Комитет имущественных отношений администрации Пермского муниципального района разрешает Акционерному обществу «Газпром газораспределение Пермь» (ИНН 5902183841, ОГРН 1025900512670, почтовый адрес: 614000, г. Пермь, ул. Петропавловская, 43)

размещение объекта: «газопровод давлением до 0,6 Мпа, для размещения которого не требуется разрешение на строительство»

на землях государственная собственность на которые не разграничена

на срок 1 год с 05.02.2019 г. по 04.02.2020г.

Местоположение: Пермский край, Пермский район, Кондратовское с/п, д. Кондратово, ул.19-го Партсъезда, к дому 5, кв. 2.

Приложение: схема предполагаемых к использованию земель или земельных участков.

Председатель комитета  
имущественных отношений администрации  
Пермского муниципального района

Г.В. Мюресов

(подпись, печать)



## Схема предполагаемых к использованию земель или части земельного участка

Объект: Газопровод давлением до 0,6 Мпа, для размещения которого не требуется разрешения на строительство

Местоположение: Пермский край, Кондратовское с/п. д. Кондратово, ул. 19-го Партсъезда, д.5, кв.2

Площадь земель или части земельного участка, кв.м.: 165

Каталог координат, м

Категория земель: земли населенных пунктов

Вид разрешенного использования: -

Описание границ смежных землепользователей:

От точки н1 до точки н2, от точки н3 до точки н4,

от точки п7 до точки п6 - земли общего пользования

От точки п4 до точки 1 - земельный участок с кадастровым номером 59:32:0630006:12892

От точки 1 до точки н1 - земельный участок с кадастровым номером 59:32:0630006:420

От точки п6 до точки п7 - земельный участок с кадастровым номером 59:32:0630006:12714

Обозначение характерных точек границ	Координаты, м	
	X	Y
:ЗУ (1)		
н1	514529.81	2223536.87
н2	514528.83	2223533.79
н3	514546.05	2223527.03
н4	514547.29	2223530.83
1	514541.16	2223532.97
н1	514529.81	2223536.87
:ЗУ (2)		
н5	514535.27	2223518.94
н6	514536.48	2223522.18
н7	514516.26	2223530.12
н8	514515.12	2223526.86
н5	514535.27	2223518.94

### Условные обозначения:



- предполагаемый участок земель, на которых планируется размещение объекта



- границы и номер земельного участка, сведения о которых внесены в ГКН



- границы и номер объекта капитального строительства, сведения о которых внесены в ГКН



- граница кадастрового квартала



- зоны с особыми условиями использования территории, сведения о которых внесены в ГКН


:ЗУ

- обозначение запрашиваемого земельного участка

н1

- характерная точка границ земель или части земельного участка

59:32:0630006 - номер кадастрового квартала

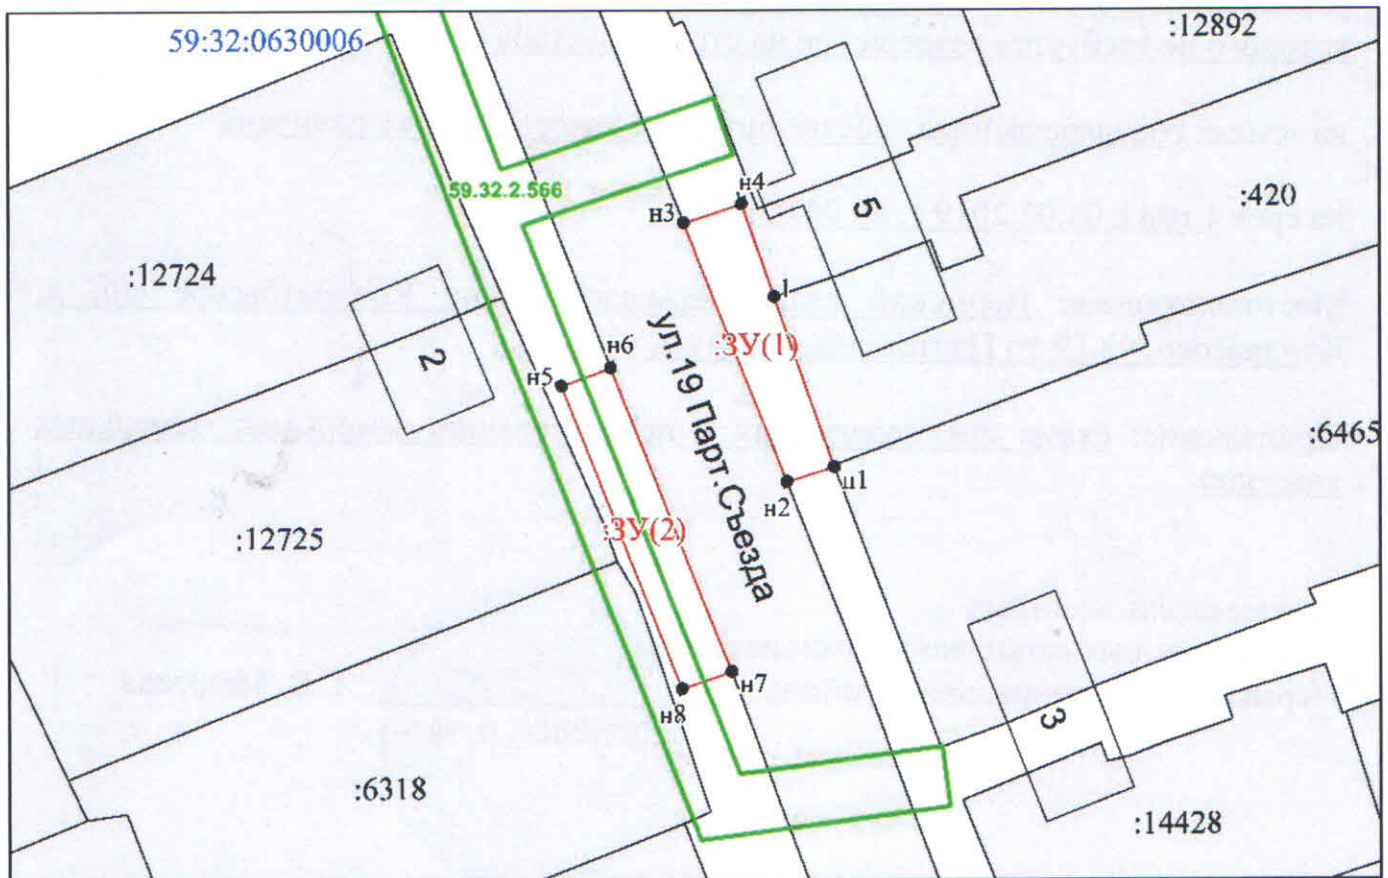

Масштаб 1:500

Заявитель:

МП

(для юридических лиц  
и индивидуальных предпринимателей)

/ Егорова И. В.

(подпись, расшифровка подписи)