



**КОМИТЕТ ИМУЩЕСТВЕННЫХ ОТНОШЕНИЙ
АДМИНИСТРАЦИИ ПЕРМСКОГО МУНИЦИПАЛЬНОГО РАЙОНА**

РЕШЕНИЕ

о размещении объектов № 37

Пермский край
Пермский район

05.02.2019

Комитет имущественных отношений администрации Пермского муниципального района разрешает Акционерному обществу «Газпром газораспределение Пермь» (ИНН 5902183841, ОГРН 1025900512670, почтовый адрес: 614000, г. Пермь, ул. Петропавловская, 43)

размещение объекта: «газопровод давлением до 0,6 Мпа, для размещения которого не требуется разрешение на строительство»

на землях государственная собственность на которые не разграничена

на срок 1 год с 05.02.2019 г. по 04.02.2020г.

Местоположение: Пермский край, Пермский район, Кукуштанское с/п, с. Курашим, ул.Карла Маркса, 1а.

Приложение: схема предполагаемых к использованию земель или земельных участков.

Председатель комитета
имущественных отношений администрации
Пермского муниципального района


(подпись, печать)

Г.В. Мюресов

Схема предполагаемых к использованию земель или части земельного участка

Объект: Газопровод давлением до 0,6 Мпа, для размещения которого не требуется разрешения на строительство

Местоположение: Пермский край, Пермский р-н, с/п Кукуштанское, с. Курашим, ул. Карла Маркса, 1а

Площадь земель или части земельного участка, кв.м.: 113

Каталог координат, м

Категория земель: земли населенных пунктов

Вид разрешенного использования: -

Номера точек	X	Y
н1	478144.00	2253833.21
н2	478144.42	2253832.89
н3	478152.69	2253841.21
н4	478145.03	2253848.96
н5	478137.60	2253841.68
1	478145.28	2253834.37
н1	478144.00	2253833.21

Описание границ смежных землепользователей:


От точки п1 до точки п5 - земли общего пользования

От точки п5 до точки п1 - земельный участок с кадастровым номером 59:32:0860001:11

От точки п10 до точки п1 - земли общего пользования

Условные обозначения:

- | | | |
|---|--|--|
| <p> - предполагаемый участок земель, на которых планируется размещение объекта</p> <p>:8671 - границы и номер земельного участка, сведения о которых внесены в ГКН</p> <p>:10316 - границы и номер объекта капитального строительства, сведения о которых внесены в ГКН</p> <p> - граница кадастрового квартала</p> | <p>59.32.2.1271 - зоны с особыми условиями использования территории, сведения о которых внесены в ГКН</p> <p>:3У - обозначение запрашиваемого земельного участка</p> <p>н1
● - характеристика границ земель или части земельного участка</p> <p>59:32:0680001 - номер кадастрового квартала</p> | |
|---|--|--|

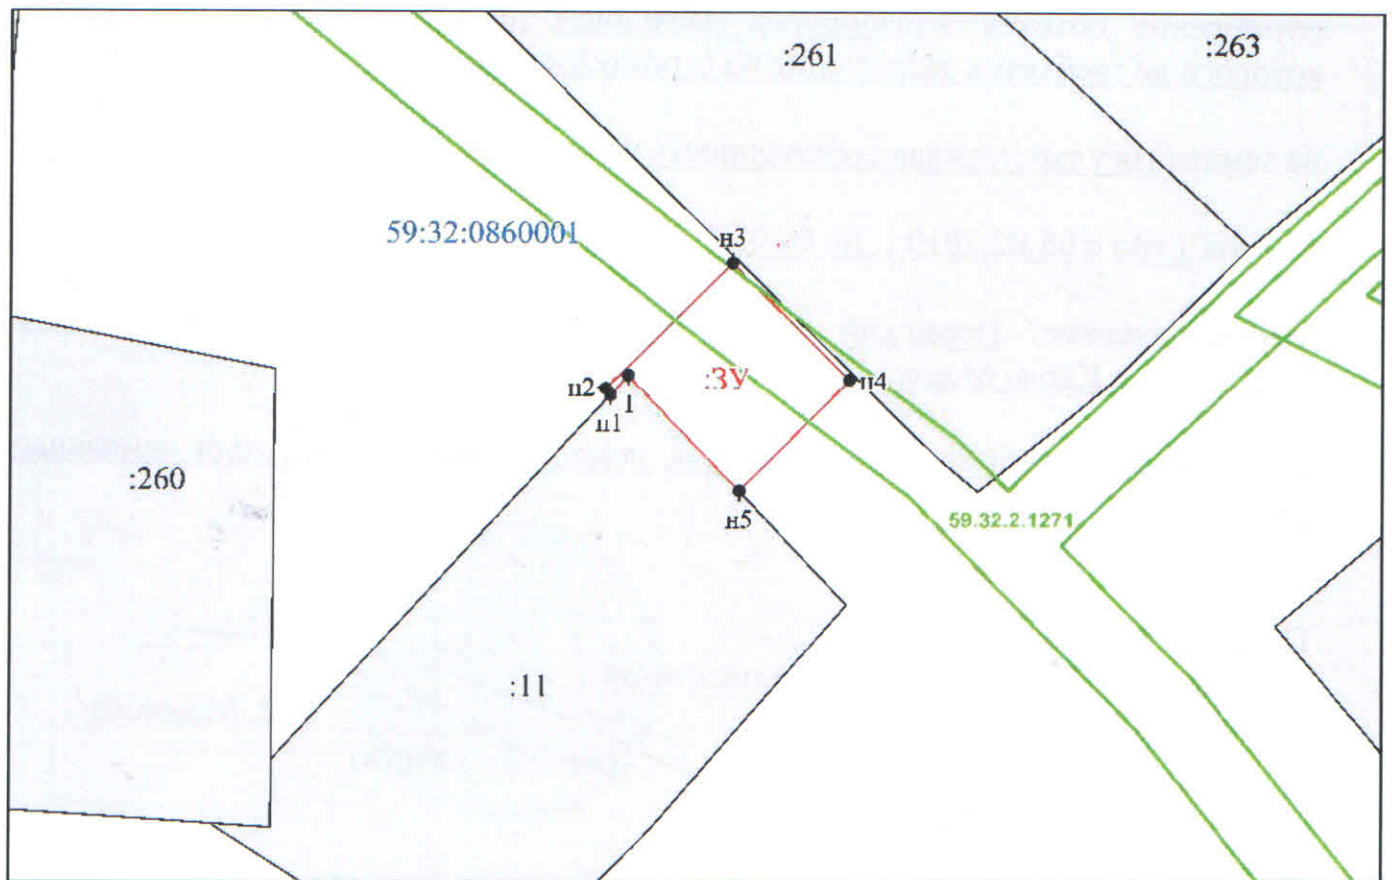

Масштаб 1:500

Заявитель:

МП

/ Егорошина И. В.

(подпись, расшифровка подписи)

(для юридических лиц
и индивидуальных предпринимателей)