



**КОМИТЕТ ИМУЩЕСТВЕННЫХ ОТНОШЕНИЙ  
АДМИНИСТРАЦИИ ПЕРМСКОГО МУНИЦИПАЛЬНОГО РАЙОНА**

**РЕШЕНИЕ**

о размещении объектов № 39

Пермский край  
Пермский район

05.02.2019

Комитет имущественных отношений администрации Пермского муниципального района разрешает Акционерному обществу «Газпром газораспределение Пермь» (ИНН 5902183841, ОГРН 1025900512670, почтовый адрес: 614000, г. Пермь, ул. Петропавловская, 43)

размещение объекта: «газопровод давлением до 0,6 Мпа, для размещения которого не требуется разрешение на строительство»

на землях государственная собственность на которые не разграничена

на срок 1 год с 05.02.2019 г. по 04.02.2020г.

Местоположение: Пермский край, Пермский район, Кукуштанское с/п, п. Кукуштан, ул. Ульяновская, к дому 98.

Приложение: схема предполагаемых к использованию земель или земельных участков.

Председатель комитета  
имущественных отношений администрации  
Пермского муниципального района

(подпись, печать)

Г.В. Мюресов



## Схема предполагаемых к использованию земель или части земельного участка

Объект: Газопровод давлением до 0,6 Мпа, для размещения которого не требуется разрешения на строительство

Местоположение: край Пермский, р-н Пермский, с/п Кукуштанское, п. Кукуштан, ул. Ульяновская, к дому 98

Каталог координат, м

Площадь земель или части земельного участка, кв.м.: 128

Категория земель: земли населенных пунктов

Вид разрешенного использования: -

Описание границ смежных землепользователей:


От точки н1 до точки н2 - земельный участок с кадастровым номером 59:32:0010003:4190

От точки н2 до точки н1 - земли общего пользования

№ точки границы	X	Y
н1	476962.49	2244389.88
1	476967.27	2244398.50
н2	476967.50	2244398.91
н3	476957.31	2244405.41
н4	476951.76	2244396.66
н1	476962.49	2244389.88

### Условные обозначения:

- предполагаемый участок земель, на которых планируется размещение объекта
- 59.32.2.1123 - зоны с особыми условиями использования территории, сведения о которых внесены в ГКН
- :4190 - границы и номер земельного участка, сведения о которых внесены в ГКН
- :3У1 - обозначение запрашиваемого земельного участка
- :28 - границы и номер объекта капитального строительства, сведения о которых внесены в ГКН
- н1 - характерная точка границ земель или части земельного участка
- граница кадастрового квартала
- 59:32:0010003 - номер кадастрового квартала

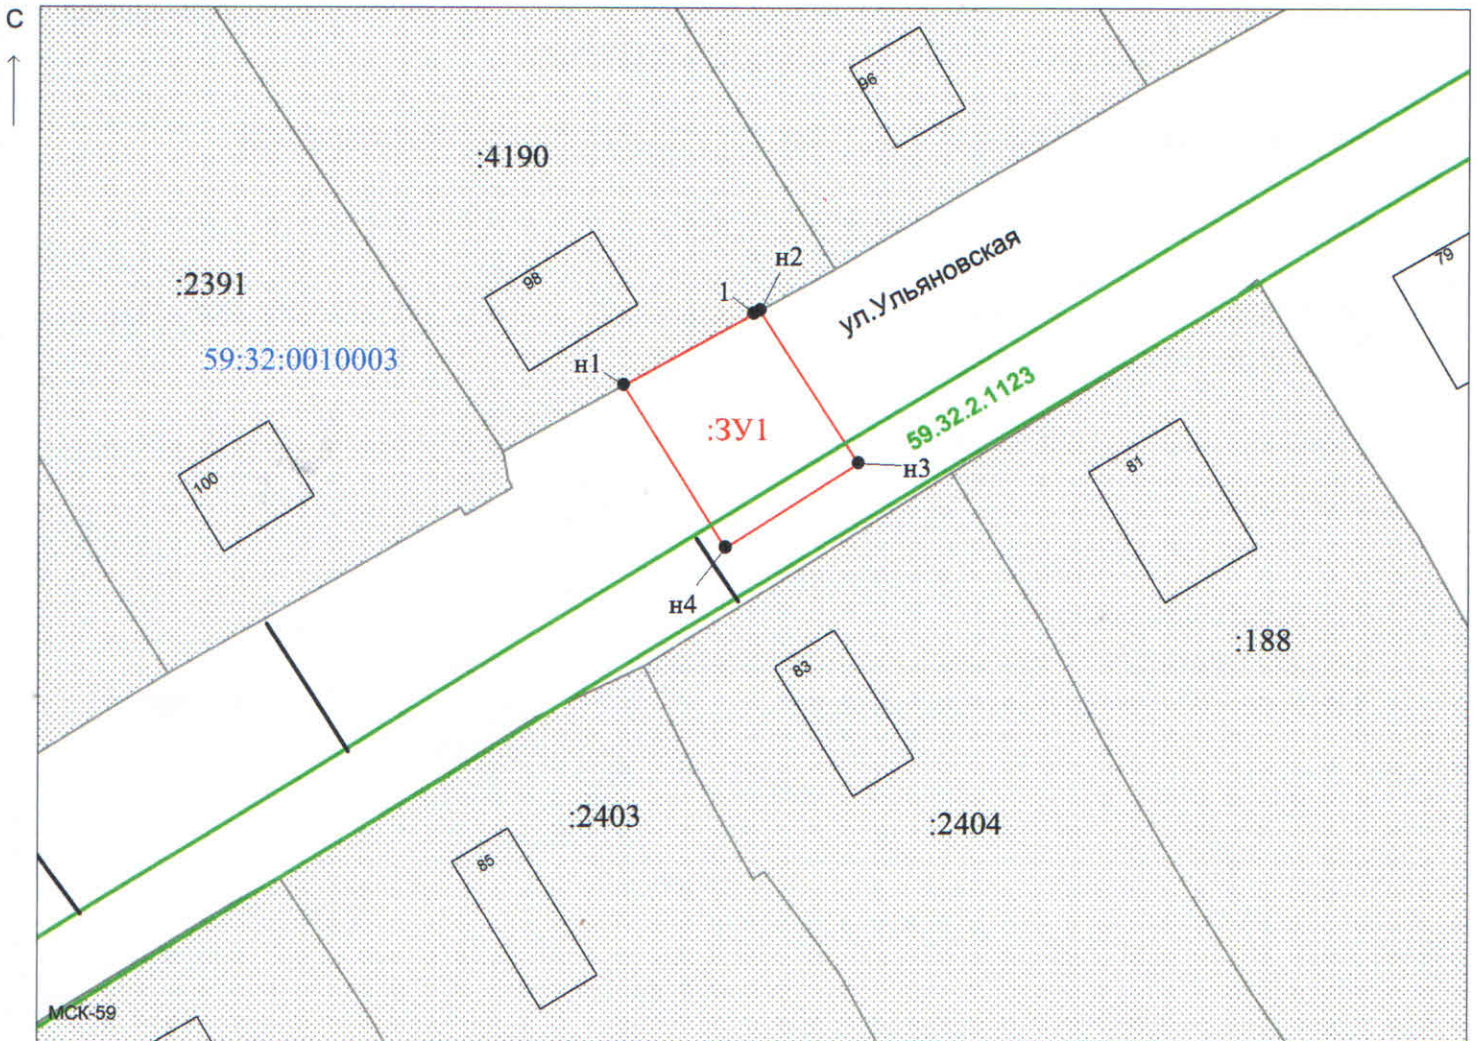

Масштаб 1:500

Заявитель: \_\_\_\_\_ / Егошина И. В. \_\_\_\_\_  
 МП (подпись, расшифровка подписи)  
 (для юридических лиц и индивидуальных предпринимателей)