



**КОМИТЕТ ИМУЩЕСТВЕННЫХ ОТНОШЕНИЙ  
АДМИНИСТРАЦИИ ПЕРМСКОГО МУНИЦИПАЛЬНОГО РАЙОНА**

**РЕШЕНИЕ**

о размещении объектов № 41

Пермский край  
Пермский район

05.02.2019

Комитет имущественных отношений администрации Пермского муниципального района разрешает Акционерному обществу «Газпром газораспределение Пермь» (ИНН 5902183841, ОГРН 1025900512670, почтовый адрес: 614000, г. Пермь, ул. Петропавловская, 43)

размещение объекта: «газопровод давлением до 0,6 Мпа, для размещения которых не требуется разрешение на строительство»


на землях государственная собственность на которые не разграничена

на срок 1 год с 05.02.2019г. по 04.02.2020г.

Местоположение: Пермский край, Пермский район, Двуреченское с/п, д. Нестюково, ул. Бабинская, к дому 44.

Приложение: схема предполагаемых к использованию земель или земельных участков.

Председатель комитета  
имущественных отношений администрации  
Пермского муниципального района

  
(подпись, печать)

Г.В. Мюресов

# Схема предполагаемых к использованию земель или части земельного участка

Объект: Газопровод давлением до 0,6 Мпа, для размещения которого не требуется разрешения на строительство

Местоположение: расположенных по адресу: край Пермский, р-н Пермский, Двуреченское с/п, д. Нестюково, ул. Бабинская, к дому 44

Каталог координат, м

№ точки границы	X	Y
н1	502294.76	2233935.19
н2	502295.41	2233936.49
н3	502297.21	2233940.15
н4	502309.82	2233965.82
н5	502311.65	2233969.55
н6	502320.43	2233987.13
н7	502325.06	2233985.44
н8	502329.81	2233990.72
н9	502334.05	2233989.55
н10	502342.49	2233984.74
н11	502360.74	2233967.39
н12	502371.08	2233957.70
н13	502379.19	2233953.69
н14	502380.79	2233965.16
н15	502377.27	2233966.90
н16	502348.86	2233993.77
н17	502338.38	2233999.74
н18	502326.32	2234003.09
н19	502315.51	2233991.08
н20	502287.57	2233938.96
н1	502294.76	2233935.19

Площадь земель или части земельного участка, кв.м.: 1262

Категория земель: земли населенных пунктов

Вид разрешенного использования: -  
 Описание границ смежных землепользователей:

От точки н1 до точки н3 - земельный участок с кадастровым номером 59:32:0390001:1627

От точки н3 до точки н7 - земельный участок с кадастровым номером 59:32:0390001:1629


От точки н7 до точки н1 - земли общего пользования

**Условные обозначения:**

- предполагаемый участок земель, на которых планируется размещение объекта
- :387 - границы и номер земельного участка, сведения о которых внесены в ГКН
- :1470 - границы и номер объекта капитального строительства, сведения о которых внесены в ГКН
- граница кадастрового квартала
- 59.32.2.159 - зоны с особыми условиями использования территории, сведения о которых внесены в ГКН
- :3У1 - обозначение запрашиваемого земельного участка

59:32:0390001 - номер кадастрового квартала

● н1 - характерная точка границ земель или части земельного участка

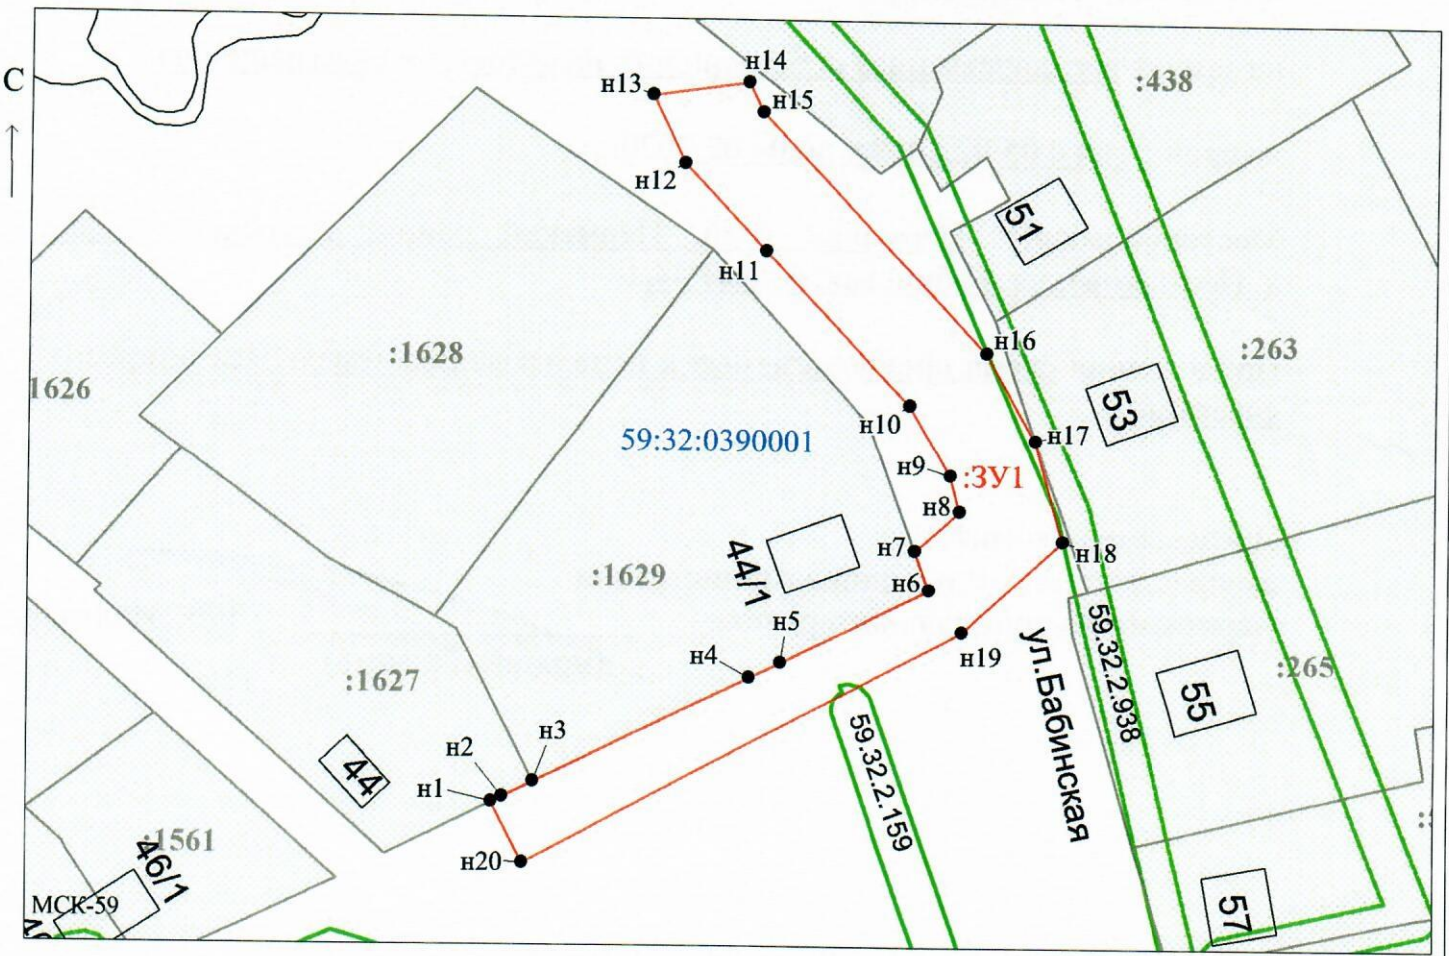

Заявитель: \_\_\_\_\_ / Егошина И.В.  
 МП (подпись, расшифровка подписи)  
 (для юридических лиц и индивидуальных предпринимателей)

Масштаб 1:500