



**КОМИТЕТ ИМУЩЕСТВЕННЫХ ОТНОШЕНИЙ
АДМИНИСТРАЦИИ ПЕРМСКОГО МУНИЦИПАЛЬНОГО РАЙОНА**

РЕШЕНИЕ

о размещении объектов № 54

Пермский край
Пермский район

12.02.2019

Комитет имущественных отношений администрации Пермского муниципального района разрешает Обществу с ограниченной ответственностью «РЭМ-сервис» (ИНН 5905283241, ОГРН 1115905000705, почтовый адрес: 614095, г. Пермь, ул. Стахановская, д. 23, оф. 18)

размещение объекта: «Подземные линейные сооружения, а также их наземные части и сооружения, технологически необходимые для их использования, для размещения которых не требуется разрешения на строительство»

на землях муниципальной собственности

на срок 11 месяцев с 12.02.2019г. по 12.01.2020г.

Местоположение: Пермский край, г. Пермь, Индустриальный район, ул. Верхне-Муллинская, д. 74а.

Приложение: схема предполагаемых к использованию земель или земельных участков.

Председатель комитета
имущественных отношений администрации
Пермского муниципального района

(подпись, печать)

Г.В. Мюресов



Схема предполагаемых к использованию земель или части земельного участка

Объект: Подземные линейные сооружения, а также их наземные части и сооружения, технологически необходимые для их использования, для размещения которых не требуется разрешения на строительство


Местоположение: Пермский край, г. Пермь, Индустриальный район, ул. Верхне-Муллинская, д. 74а

Площадь земель или части земельного участка, кв.м: 107 кв.м.

Категория земель: Земли населенных пунктов

Вид разрешенного использования:

Каталог координат, м		
№ точки границы	X	Y
1	511839.47	2225206.77
2	511846.31	2225228.97
3	511847.99	2225231.97
4	511845.49	2225233.48
5	511834.36	2225209.68
1	511839.47	2225206.77

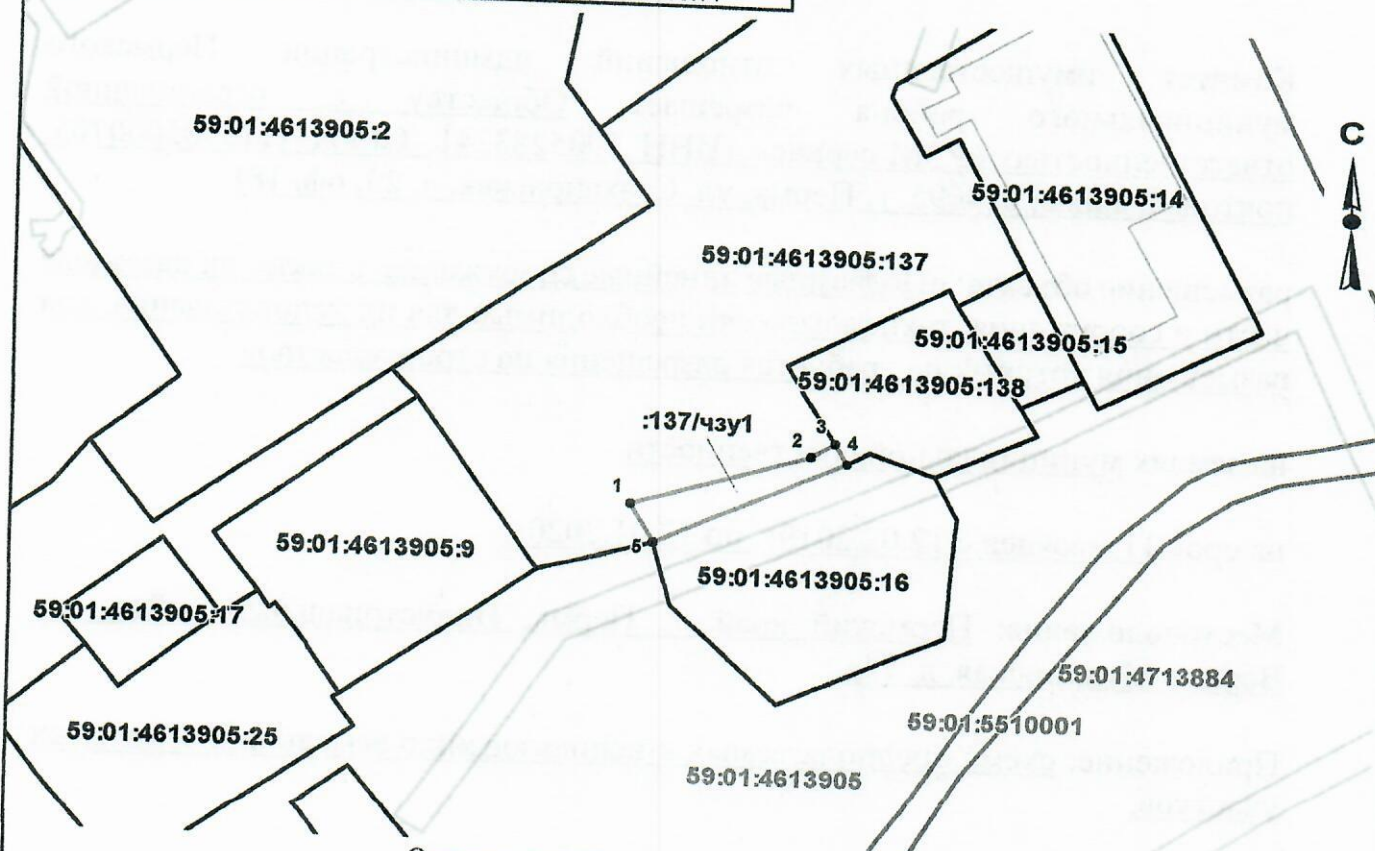

Описание границ смежных землепользователей:

- от точки 5 до точки 3 - Земельный участок с кадастровым номером 59:01:4613905:137
- от точки 3 до точки 4 - Земельный участок с кадастровым номером 59:01:4613905:138
- от точки 4 до точки 5 - Земельный участок с кадастровым номером 59:01:4613905:16

Условные обозначения:

- Существующая часть границы, имеющиеся в ГКН сведения о которой достаточны для определения её местоположения
- Границы земельного участка под объект предполагаемого для использования
- Граница зоны с особыми условиями использования территории
- Объект капитального строительства
- Граница кадастрового квартала
- 59:32:1020001:3188 Номер учтенного земельного участка
- 59:32:1020001 Номер кадастрового квартала

Заявитель:

Масштаб 1:1000