



**КОМИТЕТ ИМУЩЕСТВЕННЫХ ОТНОШЕНИЙ
АДМИНИСТРАЦИИ ПЕРМСКОГО МУНИЦИПАЛЬНОГО РАЙОНА**

РЕШЕНИЕ _____ 57
о размещении объектов № _____

Пермский край
Пермский район

12.02.2019

Комитет имущественных отношений администрации Пермского муниципального района разрешает Акционерному обществу «Газпром газораспределение Пермь» (ИНН 5902183841, ОГРН 1025900512670, почтовый адрес: 614000, г. Пермь, ул. Петропавловская, 43)

размещение объекта «газопровод давлением до 0,6 Мпа, для размещения которого не требуется разрешение на строительство»

на землях государственная собственность на которые не разграничена

на срок 1 год с 12.02.2019 г. по 11.02.2020 г.

Местоположение: Пермский край, Пермский район, Сылвенское с/п, с.Троица, ул. Зеленая, к дому 56.

Приложение: схема предполагаемых к использованию земель или части земельного участка.

Председатель комитета
имущественных отношений администрации
Пермского муниципального района

Г.В. Мюресов
(подпись, печать)



Схема предполагаемых к использованию земель или части земельного участка

Объект: Газопровод давлением до 0,6 Мпа, для размещения которого не требуется разрешения на строительство

Местоположение: край Пермский, р-н Пермский, с/п Сылвенское, с. Троица, ул. Зеленая, к дому 56

Каталог координат, м

№ точки границы	X	Y
n1	516033.86	2264435.42
n2	516044.43	2264432.32
n3	516046.79	2264439.40
n4	516036.31	2264442.87
n1	516033.86	2264435.42

Площадь земель или части земельного участка, кв.м.: 84

Категория земель: земли населенных пунктов

Вид разрешенного использования: -


Описание границ смежных землепользователей:

От точки n1 до точки n2 - земельный участок с кадастровым номером 59:32:1910001:468

От точки n2 до точки n1 - земли общего пользования

Условные обозначения:

- | | | |
|---|--|---|
| <ul style="list-style-type: none"> - предполагаемый участок земель, на которых планируется размещение объекта 469 - границы и номер земельного участка, сведения о которых внесены в ГКН 3165 - границы и номер объекта капитального строительства, сведения о которых внесены в ГКН - граница кадастрового квартала | <ul style="list-style-type: none"> 59.32.2.1201 - зоны с особыми условиями использования территории, сведения о которых внесены в ГКН :3У1 - обозначение запрашиваемого земельного участка • n1 - характерная точка границ земель или части земельного участка | <ul style="list-style-type: none"> 59:32:1910001 - номер кадастрового квартала |
|---|--|---|

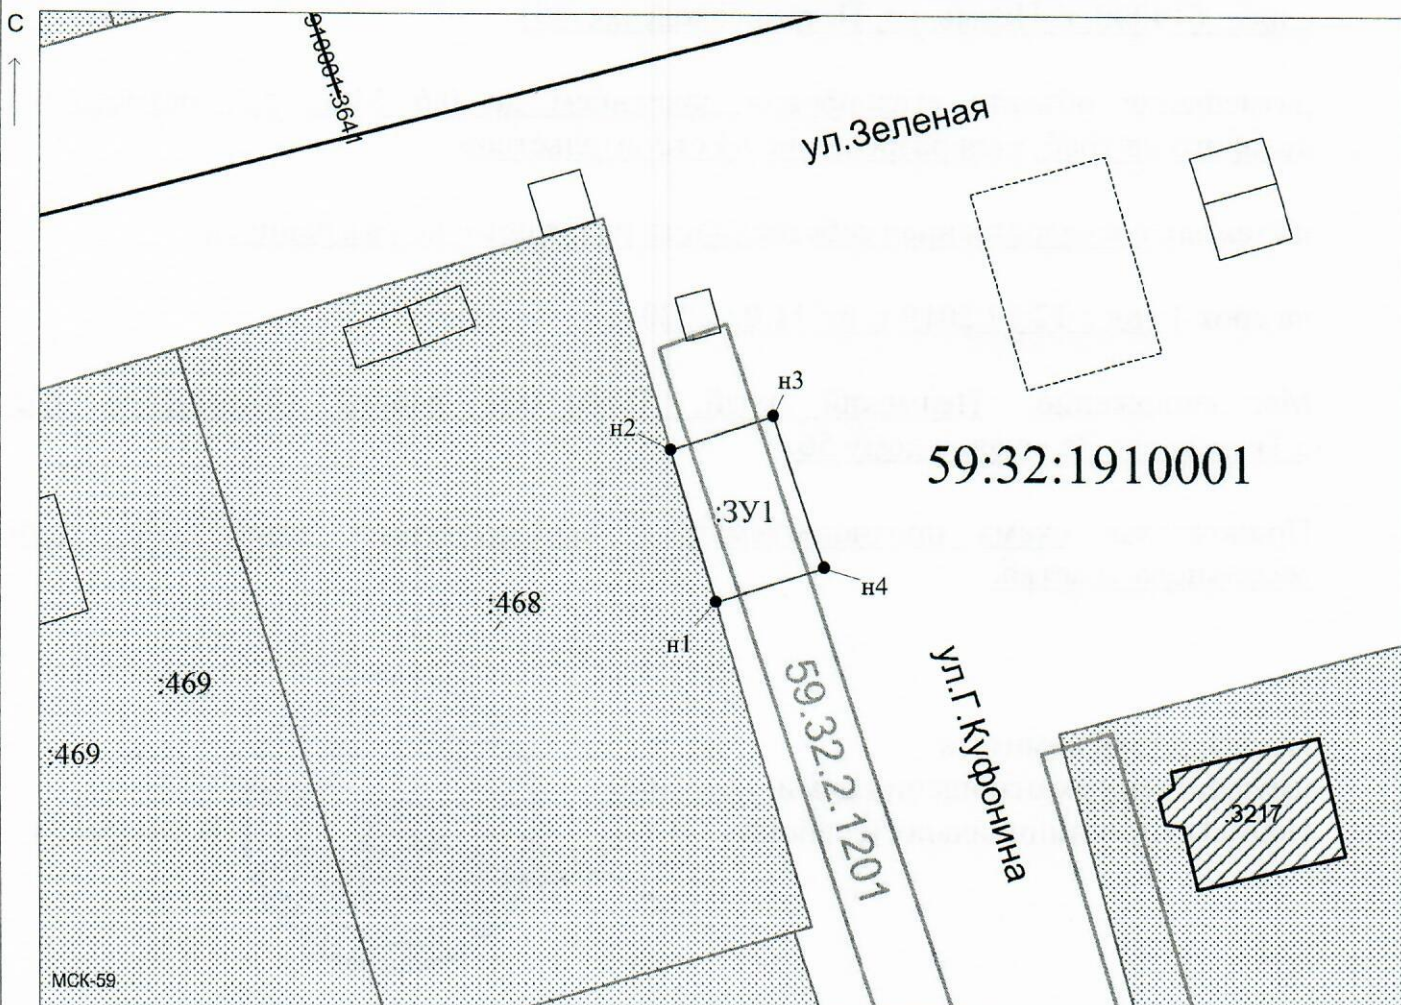

Масштаб 1:500

Заявитель: _____ / Егошина И. В.

МП

(подпись, расшифровка подписи)

(для юридических лиц
и индивидуальных предпринимателей)