



**КОМИТЕТ ИМУЩЕСТВЕННЫХ ОТНОШЕНИЙ
АДМИНИСТРАЦИИ ПЕРМСКОГО МУНИЦИПАЛЬНОГО РАЙОНА**

РЕШЕНИЕ

о размещении объектов № 59

Пермский край
Пермский район

13.02.2019

Комитет имущественных отношений администрации Пермского муниципального района разрешает Акционерному обществу «Газпром газораспределение Пермь» (ИНН 5902183841, ОГРН 1025900512670, почтовый адрес: 614000, г. Пермь, ул. Петропавловская, 43)

размещение объекта: «газопровод давлением до 0,6 Мпа, для размещения которых не требуется разрешение на строительство»

на землях государственная собственность на которые не разграничена

на срок 1 год с 13.02.2019г. по 12.02.2020г.

Местоположение: Пермский край, Пермский район, Двуреченское с/п. п. Горный, ул. им. Соколова, к дому 21.

Приложение: схема предполагаемых к использованию земель или земельных участков.

Председатель комитета
имущественных отношений администрации
Пермского муниципального района

(подпись, печать)

Г.В. Мюресов



Схема предполагаемых к использованию земель или части земельного участка

Объект: Газопровод давлением до 0,6 Мпа, для размещения которого не требуется разрешения на строительство
 Местоположение: расположенных по адресу: Пермский край, Пермский район, Двуреченское с/п, п. Горный, ул. им. Соколова, к дому 21

Площадь земель или части земельного участка, кв.м.: 256

Категория земель: земли населенных пунктов

Вид разрешенного использования: -

Описание границ смежных землепользователей:
 От точки н1 до точки н3 - земельный участок с кадастровым номером 59:32:0380001:1895
 От точки н3 до точки н6 - земли общего пользования
 От точки н6 до точки н7 - земельный участок с кадастровым номером 59:32:0380001:274
 От точки н7 до точки н8 - земельный участок с кадастровым номером 59:32:0380001:256
 От точки н8 до точки н1 - земли общего пользования

Каталог координат, м

№ точки границы	X	Y
н1	504737.36	2237433.44
н2	504736.41	2237435.22
н3	504744.63	2237439.88
н4	504740.47	2237447.60
н5	504727.75	2237440.75
н6	504727.21	2237441.31
н7	504727.09	2237441.24
н8	504717.16	2237435.86
н9	504725.67	2237427.14
н1	504737.36	2237433.44

Условные обозначения:



- предполагаемый участок земель, на которых планируется размещение объекта




- границы и номер земельного участка, сведения о которых внесены в ГКН



- граница кадастрового квартала



- границы и номер объекта капитального строительства, сведения о которых внесены в ГКН

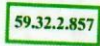

- зоны с особыми условиями использования территории, сведения о которых внесены в ГКН


:ЗУ1

- обозначение запрашиваемого земельного участка

• н1

- характерная точка границ земель или части земельного участка

59:32:0380001 - номер кадастрового квартала

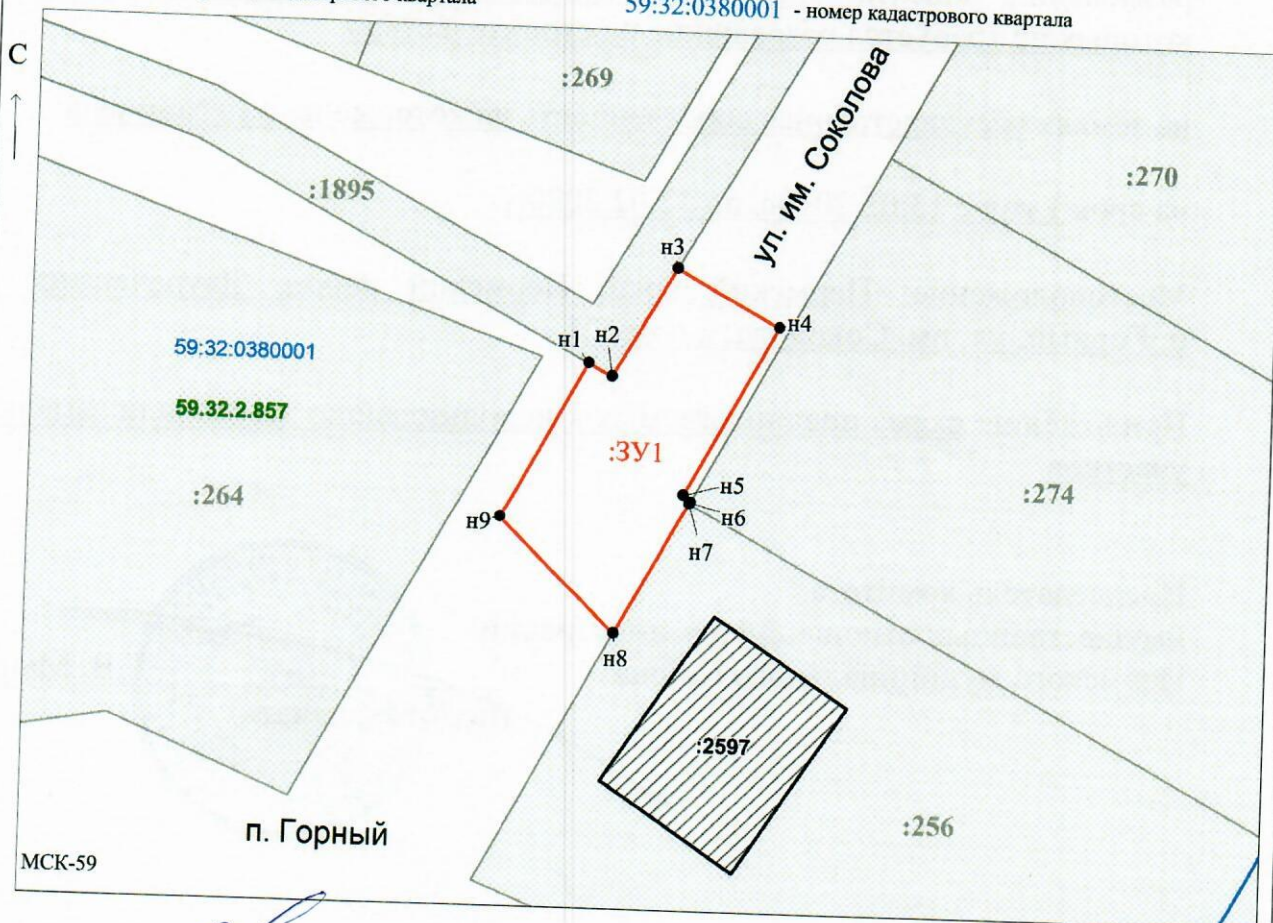

Заявитель: И.В. Офишкина
 МП (для юридических лиц и индивидуальных предпринимателей)

/ Офишкина И.В.
 (подпись, расшифровка подписи)

Масштаб 1:500