



**КОМИТЕТ ИМУЩЕСТВЕННЫХ ОТНОШЕНИЙ  
АДМИНИСТРАЦИИ ПЕРМСКОГО МУНИЦИПАЛЬНОГО РАЙОНА**

**РЕШЕНИЕ** 84  
о размещении объектов № \_\_\_\_\_

Пермский край  
Пермский район

21.02.2019

Комитет имущественных отношений администрации Пермского муниципального района разрешает Акционерному обществу «Газпром газораспределение Пермь» (ИНН 5902183841, ОГРН 1025900512670, почтовый адрес: 614000, г. Пермь, ул. Петропавловская, 43)

размещение объекта «газопровод давлением до 0,6 Мпа, для размещения которого не требуется разрешение на строительство»

на землях государственная собственность на которые не разграничена

на срок 1 год с 21.02.2019 г. по 20.02.2020 г.

Местоположение: Пермский край, Пермский район, Сылвенское с/п, с. Ляды, ул. Советская, к дому 12.

Приложение: схема предполагаемых к использованию земель или части земельного участка.

Председатель комитета  
имущественных отношений администрации  
Пермского муниципального района



Г.В. Мюресов

(подпись, печать)

## Схема предполагаемых к использованию земель или части земельного участка

Объект: Газопровод давлением до 0,6 Мпа, для размещения которого не требуется разрешения на строительство

Местоположение: расположенных по адресу: край Пермский, р-н Пермский, Сылвенское с/п. с. Ляды, ул. Советская, к дому 12

Площадь земель или части земельного участка, кв.м.: 212

Категория земель: земли населенных пунктов

Вид разрешенного использования: -


Описание границ смежных землепользователей:  
 От точки н1 до точки н2 - земельный участок с кадастровым номером 59:32:1020001:1349  
 От точки н2 до точки н4 - земли общего пользования  
 От точки н4 до точки н6 - земельный участок с кадастровым номером 59:32:1020001:1345  
 От точки н6 до точки н1 - земли общего пользования

**Условные обозначения:**

- предполагаемый участок земель, на которых планируется размещение объекта
- :1345 - границы и номер земельного участка, сведения о которых внесены в ГКН
- граница кадастрового квартала
- 59.01.2.898 - зоны с особыми условиями использования территории, сведения о которых внесены в ГКН

№ точки границы	X	Y
н1	526947.73	2255066.08
н2	526955.31	2255078.03
н3	526943.01	2255085.90
н4	526941.11	2255083.02
н5	526943.47	2255081.59
н6	526939.31	2255075.21
н7	526940.12	2255074.69
н8	526934.75	2255066.52
н9	526936.55	2255065.34
н10	526938.16	2255066.06
н11	526940.84	2255070.24
н12	526945.03	2255067.52
н13	526942.63	2255063.78
н14	526944.57	2255061.41
н1	526947.73	2255066.08

- н1 - характерная точка границ земель или части земельного участка
- 59:32:1020001 - номер кадастрового квартала
- :3У1 - обозначение запрашиваемого земельного участка

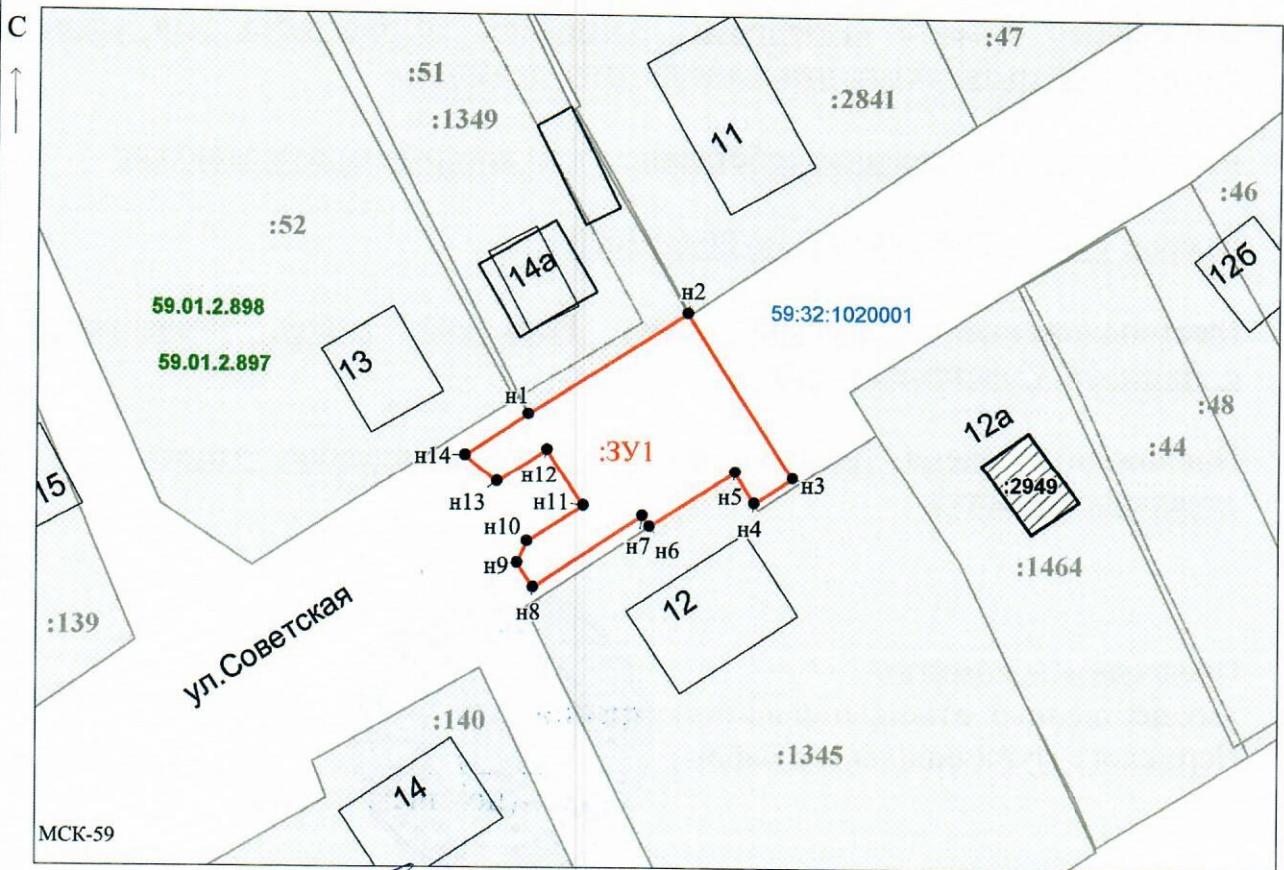

Заявитель: \_\_\_\_\_ / Офишкина И.В.  
 МП (подпись, расшифровка подписи)

(для юридических лиц и индивидуальных предпринимателей)

Масштаб 1:500