



**КОМИТЕТ ИМУЩЕСТВЕННЫХ ОТНОШЕНИЙ  
АДМИНИСТРАЦИИ ПЕРМСКОГО МУНИЦИПАЛЬНОГО РАЙОНА**

**РЕШЕНИЕ** 114  
о размещении объектов № \_\_\_\_\_

Пермский край  
Пермский район

28.02.2019

Комитет имущественных отношений администрации Пермского муниципального района разрешает Открытому акционерному обществу «Межрегиональная распределительная сетевая компания Урала» (ИНН 6671163413, ОГРН 1056604000970, почтовый адрес: 614016, г. Пермь, ул. Камчатовская, д. 26)

размещение объекта «Строительство ВЛ 0,4 кВ от РУ 0,4 кВ ТП – 4208; Реконструкция РУ 0,4 кВ (установка рубильника 0,4 кВ и оборудования учета э/э), входящих в ЭКС ПС 35/6 кВ Скобелевка, для электроснабжения индивидуальных жилых домов по адресу: Пермский край, г. Пермь, Пермский район, д. Ширпы»

на землях государственная собственность на которые не разграничена

на срок бессрочно

Местоположение: Пермский край, Пермский район, Хохловское с/п, д. Ширпы.

Приложение: схема предполагаемых к использованию земель или части земельного участка.

Председатель комитета  
имущественных отношений администрации  
Пермского муниципального района



Г.В. Мюресов

(подпись, печать)

## Схема предполагаемых к использованию земель или части земельного участка

**Объект:** Строительство ВЛ 0,4 кВ от РУ 0,4 кВ ТП-4208; Реконструкция РУ 0,4 кВ (установка рубильника 0,4 кВ и оборудования учета э/э), входящих в ЭСК ПС 35/6 кВ Скобелевка, для электроснабжения индивидуальных жилых домов по адресу: Пермский край, г. Пермь, Пермский район, д. Ширпы


**Местоположение:** Пермский край, Пермский район, Хохловское с/п, д. Ширпы

**Площадь земель или части земельного участка, кв.м:** 1216

**Категория земель:**

**Вид разрешенного использования:**

Каталог координат, м		
точки грани	X	Y
1	548551,3	2229912,63
2	548527,32	2229943,51
3	548496,64	2230017,33
4	548640,9	2230057,46
5	548639,83	2230061,32
6	548494,55	2230020,9
7	548460,84	2230018,47
8	548461,13	2230014,49
9	548492,55	2230016,74
10	548523,79	2229941,59
11	548547,72	2229910,68
12	548547,55	2229912,14

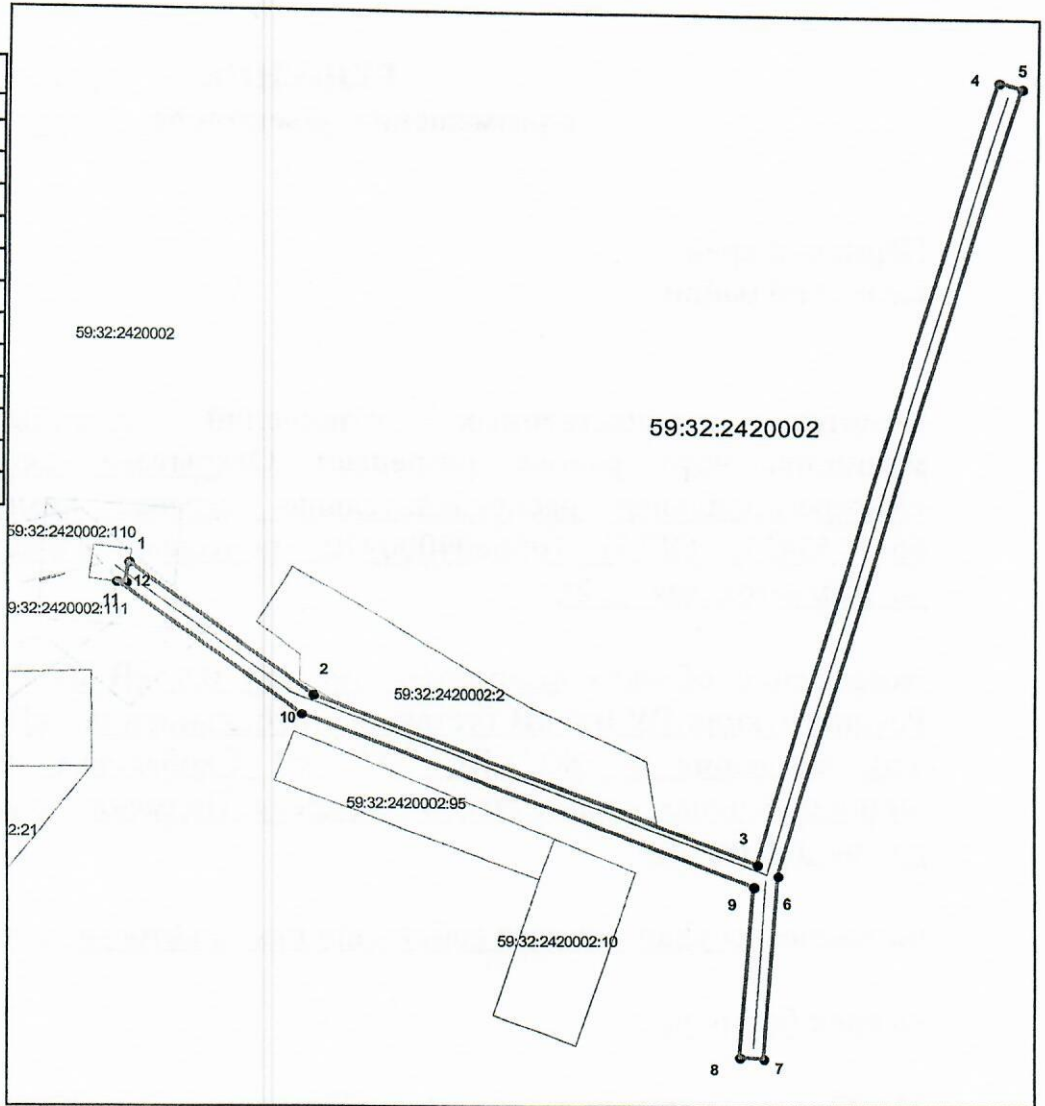

### Условные обозначения:

- вновь образованная часть границы земельного участка
- существующая часть границы, имеющиеся в ГКН сведения о которой достаточны для определения ее местоположения
- граница кадастрового квартала
- зона с особыми условиями использования территорий
- граница населенного пункта
- обозначение ОКС по сведениям ГКН
- 59:32:2260001 - номер кадастрового квартала
- 59:32:0000000:12982 - номер учтенного земельного участка
- проектируемая ВЛ
- проектируемое ППО

**Масштаб 1:1000**

**Описание границ смежных землепользователей:**  
от точки 1 до точки 11 земли Хохловского с/п  
от точки 11 до точки 1 участок КН 59:32:2420002:110

Заявитель: ОАО "МРСК Урала" \_\_\_\_\_ Владимирова А.Л. (по доверенности)

подпись