



**КОМИТЕТ ИМУЩЕСТВЕННЫХ ОТНОШЕНИЙ
АДМИНИСТРАЦИИ ПЕРМСКОГО МУНИЦИПАЛЬНОГО РАЙОНА**

РЕШЕНИЕ № 138
о размещении объектов № _____

Пермский край
Пермский район

12.03.2019

Комитет имущественных отношений администрации Пермского муниципального района разрешает Индивидуальному предпринимателю Русинову Александру Леонидовичу (ОГРНИП 318595800078303, почтовый адрес: 614503, Пермский край, Пермский район, с. Троица, ул. Советская, д. 5).

размещение объекта «Нестационарные объекты для организации обслуживания зон отдыха населения, для размещения которых не требуется разрешения на строительство».

на землях государственная собственность на которые не разграничена

на срок 1 год с 12.03.2019 г. по 11.03.2020 г.

Местоположение: Пермский край, Пермский район, Сылвенское с/п, п. Сылва, ул. Молодежная».

Приложение: схема предполагаемых к использованию земель или части земельного участка.

Особые условия использования:

1. Без права возведения объектов капитального строительства, без права возведения ограждения, с правом свободного доступа неограниченного круга лиц.
2. При условии соблюдения Правил содержания и благоустройства территории Сылвенского сельского поселения, утвержденных решением Совета депутатов Сылвенского с/п от 17.05.2012 № 26

Председатель комитета
имущественных отношений администрации
Пермского муниципального района



(подпись, печать)

Г.В. Мюресов

Схема предполагаемых к использованию земель или части земельного участка

Объект: *Нестационарные объекты для организации обслуживания зон отдыха населения, для размещения которых не требуется разрешения на строительство*
 Местоположение: *Пермский край, Пермский район, Сылвенское сельское поселение, пос. Сылва, ул. Молодежная*


Площадь земель или части земельного участка, кв.м.: **218**

Категория земель: *земли населенных пунктов*

Вид разрешенного использования: *отсутствует*

КАТАЛОГ КООРДИНАТ, м.

№	X	Y
1	519667.54	2261445.45
2	519665.09	2261457.75
3	519649.64	2261454.74
4	519648.90	2261441.81

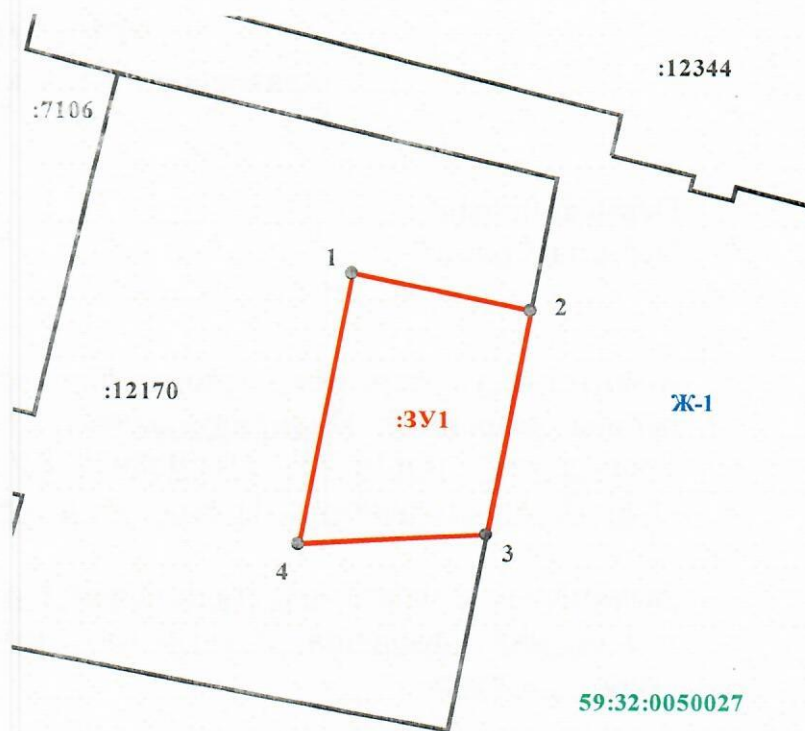

Масштаб 1:500

Описание границ смежных землепользователей:

от 1 точки до 2 точки - земли с кад. номером 59:32:0050027:12170
 от 2 точки до 3 точки - городские земли
 от 3 точки до 1 точки - земли с кад. номером 59:32:0050027:12170

Условные обозначения:

- 59:01:4413616** - кадастровый номер кадастрового квартала
- :311** - номер учтенного земельного участка
- :3У1** - обозначение территории проектируемого размещения Объекта
- - граница кадастрового квартала
- СХ** - обозначение зоны сельскохозяйственного использования
- - граница территориальной зоны
- - существующая часть границы, имеющихся в ГКН сведения о которых достаточны для определения её местоположения
- - существующая часть границы, имеющихся в ГКН сведения о которых не достаточны для определения её местоположения
- - вновь образованная часть границы, сведения о которой достаточны для определения её местоположения
- 1 - характерная точка границы, сведения о которой позволяют однозначно определить её положение на местности

Заявитель: _____

М.П.

(для юридических лиц и индивидуальных предпринимателей)

Александр А.А.