



**КОМИТЕТ ИМУЩЕСТВЕННЫХ ОТНОШЕНИЙ
АДМИНИСТРАЦИИ ПЕРМСКОГО МУНИЦИПАЛЬНОГО РАЙОНА**

РЕШЕНИЕ 151
о размещении объектов № _____

Пермский край
Пермский район

19.03.2019

Комитет имущественных отношений администрации Пермского муниципального района разрешает Садоводческому некоммерческому товариществу «Починки» (ИНН 5902176690, ОГРН 1115902000334, почтовый адрес: 614000, г. Пермь, ул. Пушкина, 119)

размещение объекта «газоснабжение жилых домов садоводческого некоммерческого товарищества «Починки» Хохловского сельского поселения Пермского района Пермского края» (Нефтепроводы и нефтепродуктопроводы диаметром DN 300 и менее, газопроводы и иные трубопроводы давлением до 1,2 Мпа, для размещения которых не требуется разрешение на строительство)

на землях государственная собственность на которые не разграничена

на срок 1 год с 19.03.2019 г. по 18.03.2020 г.

Местоположение: Пермский край, Пермский район, Хохловское с/п, д. Глушата.

Приложение: схема предполагаемых к использованию земель или части земельного участка.

Председатель комитета
имущественных отношений администрации
Пермского муниципального района



Г.В. Мюресов
(подпись, печать)



Схема предлагаемых к использованию земель или части земельного участка

Объект: "Газоснабжение жилых домов садоводческого некоммерческого товарищества "Починки" Хохловского сельского поселения Пермского района Пермского края (Нефтепровод и нефтепродуктопроводы диаметром DN 300 и менее, газопроводы и иные трубопроводы давлением до 1,2 Мпа. для размещения которых не требуется разрешения на строительство).

Местоположение: Пермский край, Пермский район, Хохловское с/п. г. Лушата

Площадь земельного участка ЗУ1: 1 м²

Категория земель: Земли сельскохозяйственного назначения
Вид разрешенного использования: Для садоводства


Система координат МСК-59

Категория номер земельного участка 59:32:3030001:342		
Площадь земельного участка 1 м ²		
Обозначение характерных точек Грани	Координаты, м	
	X	Y
1	2	3
1	536256,96	2235142,38
2	536255,97	2235142,23
3	536256,12	2235141,23
4	536257,11	2235141,39
1	536256,96	2235142,38

Описание грани соседних землепользователей 59:32:3030001:342:

- от точки 1 до точки 2, от точки 2 до точки 3,
- от точки 3 до точки 4, от точки 4 до точки 1 - 59:32:3030001:130

Условные обозначения	
	существующий газопровод
	граница участка ранее уличного в ЕРПН
	граница испрашиваемого земельного участка
	граница кадастрового координата
	кадастровый номер координата
	кадастровый номер земельного участка

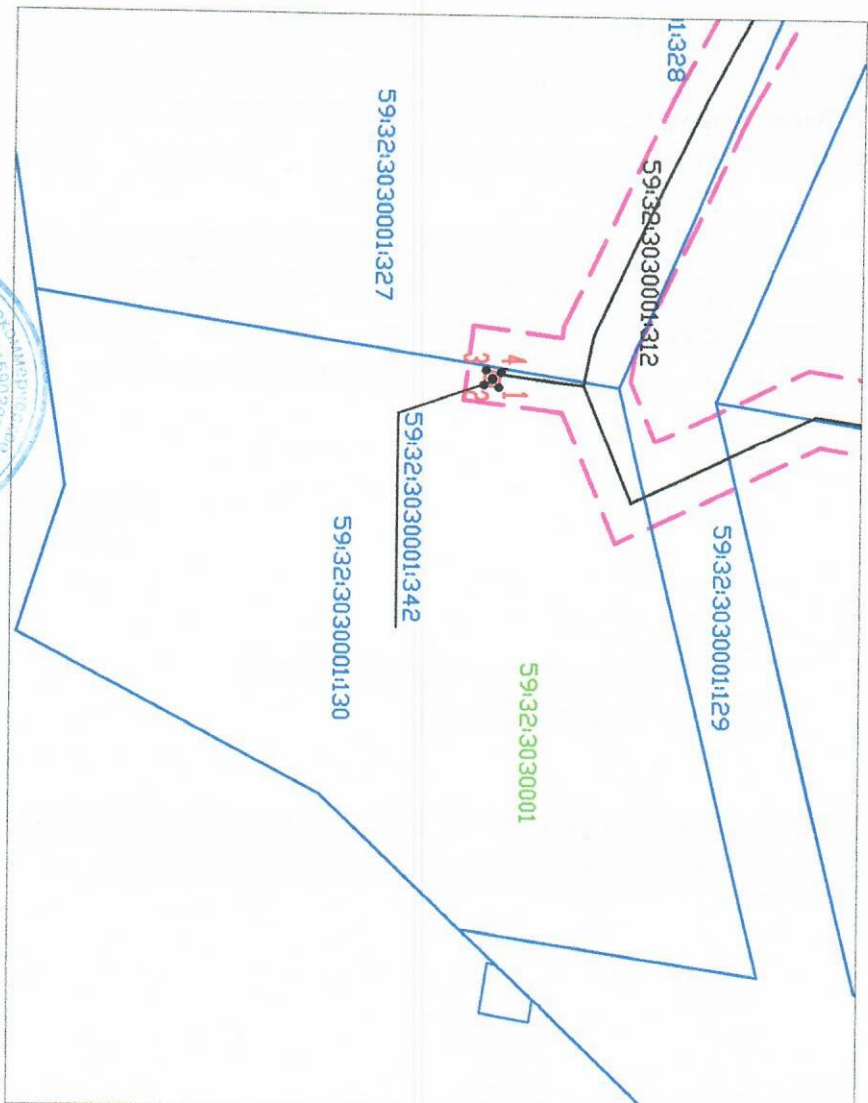

Масштаб 1:500

Заявитель:

 (подпись, расшифровка подписи)
 ИП
 (для юридических лиц и индивидуальных предпринимателей)