



**КОМИТЕТ ИМУЩЕСТВЕННЫХ ОТНОШЕНИЙ  
АДМИНИСТРАЦИИ ПЕРМСКОГО МУНИЦИПАЛЬНОГО РАЙОНА**

**РЕШЕНИЕ** № 152  
о размещении объектов № \_\_\_\_\_

Пермский край  
Пермский район

19.03.2019

Комитет имущественных отношений администрации Пермского муниципального района разрешает Садоводческому некоммерческому товариществу «Починки» (ИНН 5902176690, ОГРН 1115902000334, почтовый адрес: 614000, г. Пермь, ул. Пушкина, 119)

размещение объекта «газоснабжение жилых домов садоводческого некоммерческого товарищества «Починки» Хохловского сельского поселения Пермского района Пермского края» (Нефтепроводы и нефтепродуктопроводы диаметром DN 300 и менее, газопроводы и иные трубопроводы давлением до 1,2 Мпа, для размещения которых не требуется разрешение на строительство)

на землях государственная собственность на которые не разграничена

на срок 1 год с 19.03.2019 г. по 18.03.2020 г.

Местоположение: Пермский край, Пермский район, Хохловское с/п, д. Глушата.

Приложение: схема предполагаемых к использованию земель или части земельного участка.

Председатель комитета  
имущественных отношений администрации  
Пермского муниципального района



\_\_\_\_\_ (подпись, печать)

Г.В. Мюресов

## Схема предполагаемых к использованию земель или части земельного участка

Объект: "Газоснабжение жилых домов садоводческого некоммерческого товарищества "Починки" Хохловского сельского поселения Пермского района Пермского края" (Нефтепроводы и нефтепродуктопроводы диаметром DN 300 и менее, газопроводы и иные трубопроводы давлением до 1,2 Мпа).

Местоположение: Пермский край, Пермский район, Хохловское с/п, д. Глушата  
 Площадь земельного участка ЭИ: **27 м<sup>2</sup>**

Категория земель: Земли сельскохозяйственного назначения  
 Вид разрешенного использования: Для садоводства


### Система координат МСК-59

Кадастровый номер земельного участка 59:32:3030001:343		
Площадь земельного участка 27 м <sup>2</sup>		
Обозначение	Координаты, м	
Характерных точек границ	X Y	
1	2	3
1	536473.63	2235181.46
2	536467.79	2235184.37
3	536465.92	2235180.61
4	536471.76	2235177.70
1	536473.63	2235181.46

### Описание границ смежных землепользователей 59:32:3030001:343:

- от точки 1 до точки 2, от точки 2 до точки 3,
- от точки 3 до точки 4, от точки 4 до точки 1 - 59:32:3030001:23

Условные обозначения:	
	— существующий газопровод
	— граница участка ранее умышлено в ЕГРН
	— граница испрашиваемого земельного участка
	— граница кадастрового квартала
	59:32:3030001 — кадастровый номер квартала
	59:32:3030001:343 — кадастровый номер земельного участка

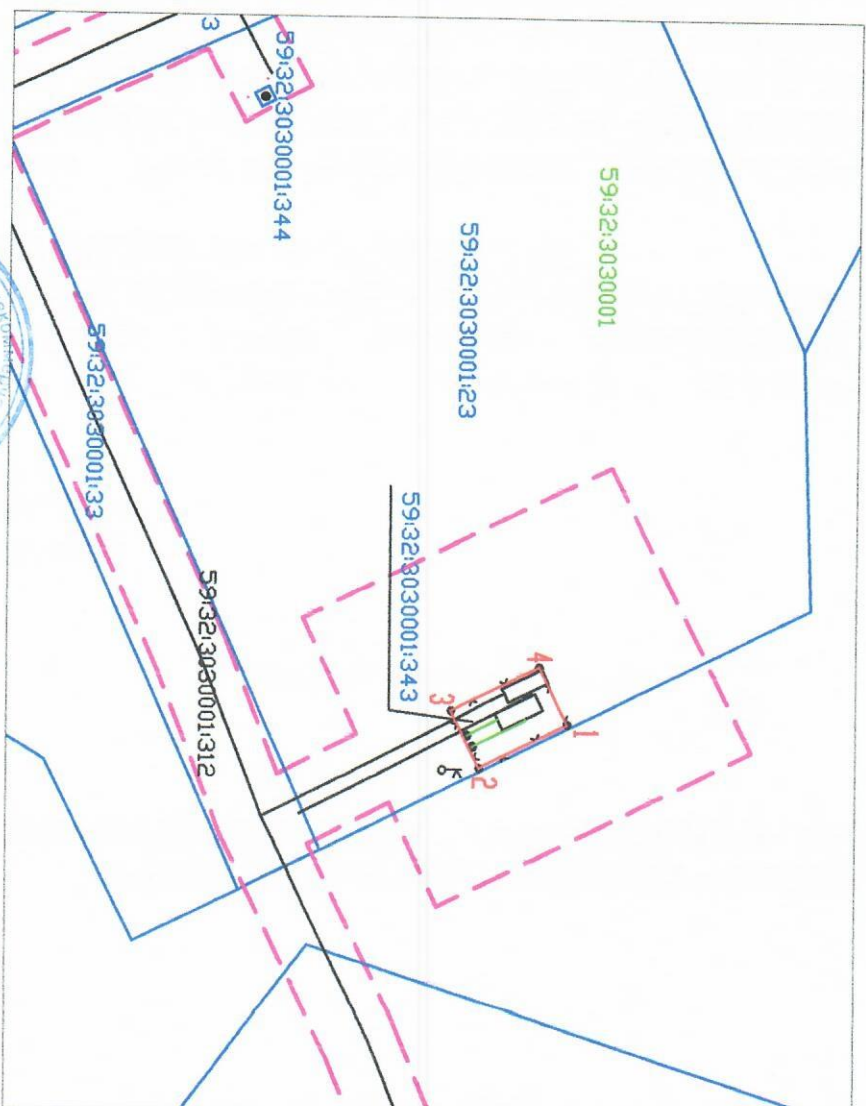

Масштаб 1:500

Заявитель: (подпись, расшифровка (копией))

МП (для юридических лиц и индивидуальных предпринимателей)

(подпись)