



**КОМИТЕТ ИМУЩЕСТВЕННЫХ ОТНОШЕНИЙ
АДМИНИСТРАЦИИ ПЕРМСКОГО МУНИЦИПАЛЬНОГО РАЙОНА**

РЕШЕНИЕ _____ 153
о размещении объектов № _____

Пермский край
Пермский район

19.03.2019

Комитет имущественных отношений администрации Пермского муниципального района разрешает Садоводческому некоммерческому товариществу «Починки» (ИНН 5902176690, ОГРН 1115902000334, почтовый адрес: 614000, г. Пермь, ул. Пушкина, 119)

размещение объекта «газоснабжение жилых домов садоводческого некоммерческого товарищества «Починки» Хохловского сельского поселения Пермского района Пермского края» (Нефтепроводы и нефтепродуктопроводы диаметром DN 300 и менее, газопроводы и иные трубопроводы давлением до 1,2 Мпа, для размещения которых не требуется разрешение на строительство)

на землях государственная собственность на которые не разграничена

на срок 1 год с 19.03.2019 г. по 18.03.2020 г.

Местоположение: Пермский край, Пермский район, Хохловское с/п, д. Глушата.

Приложение: схема предполагаемых к использованию земель или части земельного участка.

Председатель комитета
имущественных отношений администрации
Пермского муниципального района


(подпись, печать)

Г.В. Мюресов

Схема предполагаемых к использованию земель или части земельного участка

Объект: "Газоснабжение жилых домов садоводческого некоммерческого товарищества "Починки" Хохловского сельского поселения Пермского района Пермского края" (Нефтепроводы и нефтепродуктопроводы диаметром DN 300 и менее, газопроводы и иные трубопроводы давлением до 1,2 Мпа).

Местоположение: Пермский край, Пермский район, Хохловское с/п, ф. Глушата

Площадь земельного участка ЗУ: 1 м2

Категория земель: Земли сельскохозяйственного назначения

Вид разрешенного использования: Для садоводства


Система координат МСК-59

| Кадастровый номер земельного участка 59:32:3030001:344 | | |
|--|---------------|------------|
| Площадь земельного участка 1 м2 | | |
| Обозначение | Координаты, м | |
| Характерных точек границы | X | Y |
| 1 | 536453.83 | 2235140.33 |
| 2 | 536452.94 | 2235140.80 |
| 3 | 536452.47 | 2235139.91 |
| 4 | 536453.36 | 2235139.44 |
| 1 | 536453.83 | 2235140.33 |

Описание границ смежных землепользователей 59:32:3030001:344:

- от точки 1 до точки 2, от точки 2 до точки 3,
- от точки 3 до точки 4, от точки 4 до точки 1 - 59:32:3030001:23

| Условные обозначения: | |
|-----------------------|---|
| | — существующий газопровод |
| | — граница участка ранее умышленно в ЕГРН |
| | — граница испрашиваемого земельного участка |
| | — граница кадастрового квартала |
| | — кадастровый номер квартала |
| | — кадастровый номер земельного участка |

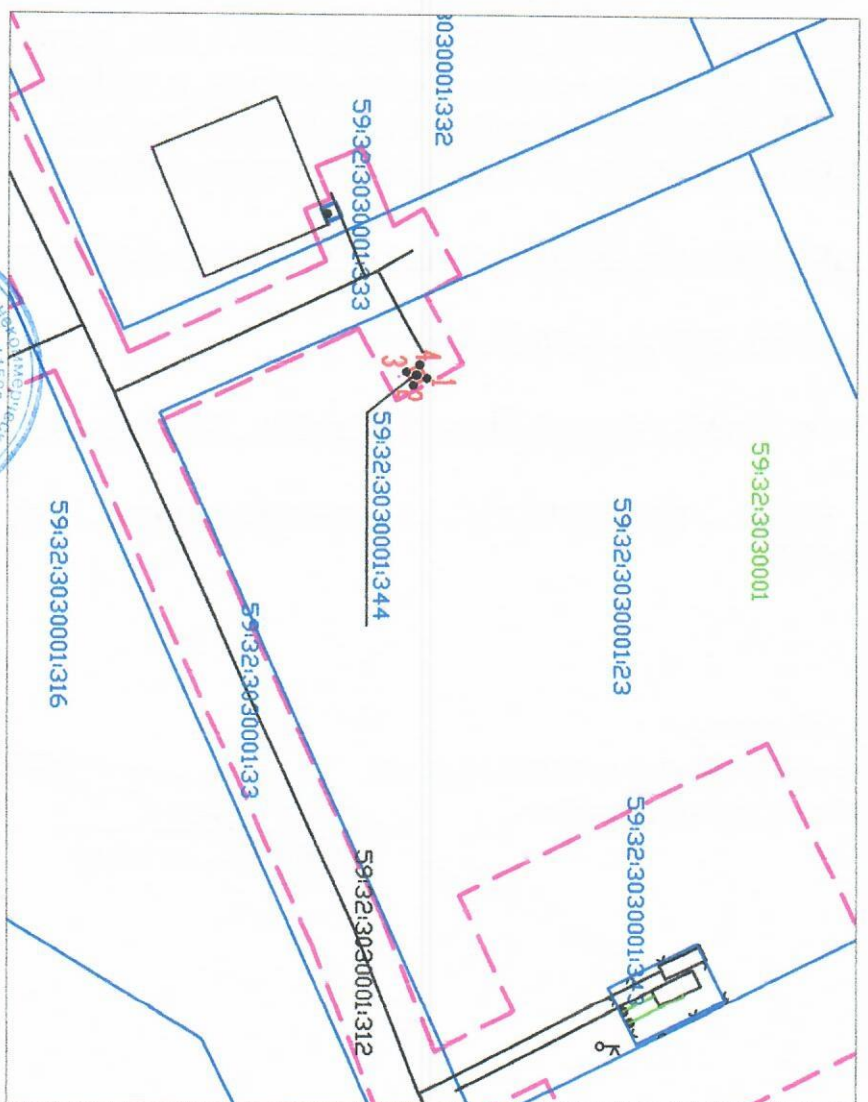

Масштаб 1:500

Заявитель:
 (подпись, расшифровка фамилии)
 ИП
 (подпись, расшифровка фамилии)
 (для юридических лиц и индивидуальных предпринимателей)

