



**КОМИТЕТ ИМУЩЕСТВЕННЫХ ОТНОШЕНИЙ
АДМИНИСТРАЦИИ ПЕРМСКОГО МУНИЦИПАЛЬНОГО РАЙОНА**

РЕШЕНИЕ

о размещении объектов № 163

Пермский край
Пермский район

22.03.2019

Комитет имущественных отношений администрации Пермского
муниципального района разрешает Поповой Марии Викторовне,

размещение объекта: «элементы благоустройства территории и малые архитектурные формы (беседки, ротонды, веранды, навесы, скульптуры, остановочные павильоны, фонари, урны для мусора, приспособления для озеленения, скамейки и мостики)»

на землях государственная собственность на которые не разграничена

на срок 11 месяцев с 22.03.2019г. по 22.02.2020г.

Местоположение: Пермский край, Пермский район, Фроловское с/п, д. Жебреи.

Приложение: схема предполагаемых к использованию земель или земельных участков.

Председатель комитета
имущественных отношений администрации
Пермского муниципального района

Г.В. Мюресов

(подпись, печать)



Схема предполагаемых к использованию земель или части земельного участка


Объект: элементы благоустройства территории и малые архитектурные формы (беседки, ротонды, веранды, навесы, скульптуры, остановочные павильоны, фонари, урны для мусора, приспособления для озеленения, скамейки и мостики)

Местоположение: Пермский край, Пермский район, Фроловское с/п, д. Жебрен

Площадь земель или части земельного участка, кв.м. : 1500

Категория земель: земли населенных пунктов

Вид разрешенного использования земельного участка: градостроительные регламенты не действуют

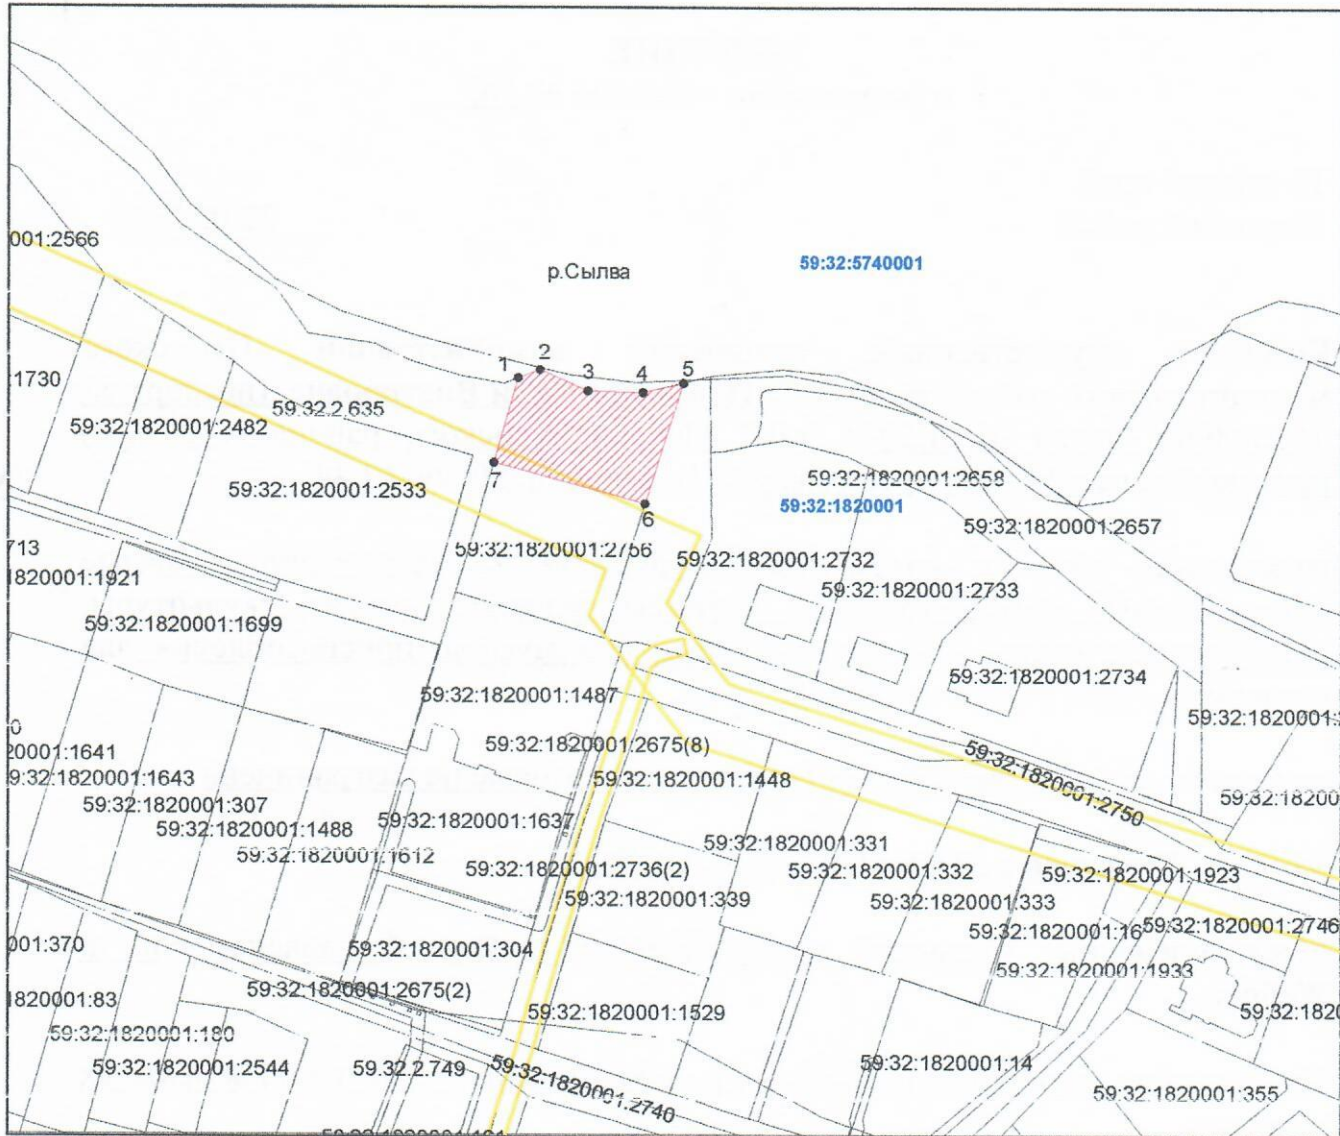

Масштаб 1:2000

Условные обозначения:

- граница предполагаемых к использованию земель земельного участка и части земельного участка
- граница земельного участка, сведения которого внесены в ЕГРН
- граница зоны с особыми условиями использования территории
- 59:32:1820001 обозначение кадастрового квартала
- n1 характеристическая точка границ земель или части земельного участка

Каталог координат, МСК-59		
Обозначение характерных точек границ	X	Y
1	509043.62	2259127.04
2	509046.14	2259133.72
3	509039.70	2259148.19
4	509039.25	2259164.98
5	509042.05	2259177.27
6	509005.39	2259165.65
7	509017.86	2259119.65

Описание границ смежных землепользователей:

- от точки 1 до точки 6 земли Фроловского с/п
- от точки 6 до точки 7 земельный участок с КН 59:32:1820001:2756
- от точки 6 до точки 7 земли Фроловского с/п

Заявитель _____

МП (для юридических и индивидуальных предпринимателей)