



**КОМИТЕТ ИМУЩЕСТВЕННЫХ ОТНОШЕНИЙ
АДМИНИСТРАЦИИ ПЕРМСКОГО МУНИЦИПАЛЬНОГО РАЙОНА**

РЕШЕНИЕ № 164
о размещении объектов № _____

Пермский край
Пермский район

27.03.2019

Комитет имущественных отношений администрации Пермского муниципального района разрешает Акционерному обществу «Газпром газораспределение Пермь» (ИНН 5902183841, ОГРН 1025900512670, почтовый адрес: 614000, г. Пермь, ул. Петропавловская, 43)

размещение объекта «газопровод давлением до 0,6 Мпа, для размещения которого не требуется разрешение на строительство»

на землях государственная собственность на которые не разграничена

на срок 1 год с 27.03.2019 г. по 26.03.2020 г.

Местоположение: Пермский край, Пермский район, Сылвенское с/п, с. Троица, снт Сылва, участок 1, к участку с кадастровым номером 59:32:1910004:131.

Приложение: схема предполагаемых к использованию земель или части земельного участка.

Председатель комитета
имущественных отношений администрации
Пермского муниципального района

Г.В. Мюресов

(подпись, печать)



Схема предполагаемых к использованию земель или части земельного участка

Объект: Газопровод давлением до 0,6 Мпа, для размещения которого не требуется разрешения на строительство

Местоположение: край Пермский, р-н Пермский, с/п Сылвенское, с. Троица, снт Сылва, Участок 1, к уч. с кад. 59:32:1910004:131

Каталог координат, м

Площадь земель или части земельного участка, кв.м.: 614

Категория земель: земли населенных пунктов

Вид разрешенного использования: -

Описание границ смежных землепользователей:


От точки н1 до точки н2 - земельный участок с кадастровым номером 59:32:1910004:131

От точки н2 до точки н1 - земли общего пользования

№ точки границы	X	Y
н1	515763.74	2264901.38
н2	515761.09	2264901.90
н3	515754.63	2264884.85
н4	515743.59	2264772.85
н5	515747.15	2264755.00
н6	515752.46	2264750.41
н7	515755.08	2264753.45
н8	515750.81	2264757.13
н9	515747.61	2264773.05
н10	515758.55	2264883.94
н11	515765.09	2264901.18
н1	515763.74	2264901.38

Условные обозначения:

- предполагаемый участок земель, на которых планируется размещение объекта
- 59.32.2.1201 - зоны с особыми условиями использования территории, сведения о которых внесены в ГКН
- :469 - границы и номер земельного участка, сведения о которых внесены в ГКН
- :3У1 - обозначение запрашиваемого земельного участка
- :3165 - границы и номер объекта капитального строительства, сведения о которых внесены в ГКН
- н1 - характерная точка границ земель или части земельного участка
- граница кадастрового квартала
- 59:32:1910001 - номер кадастрового квартала

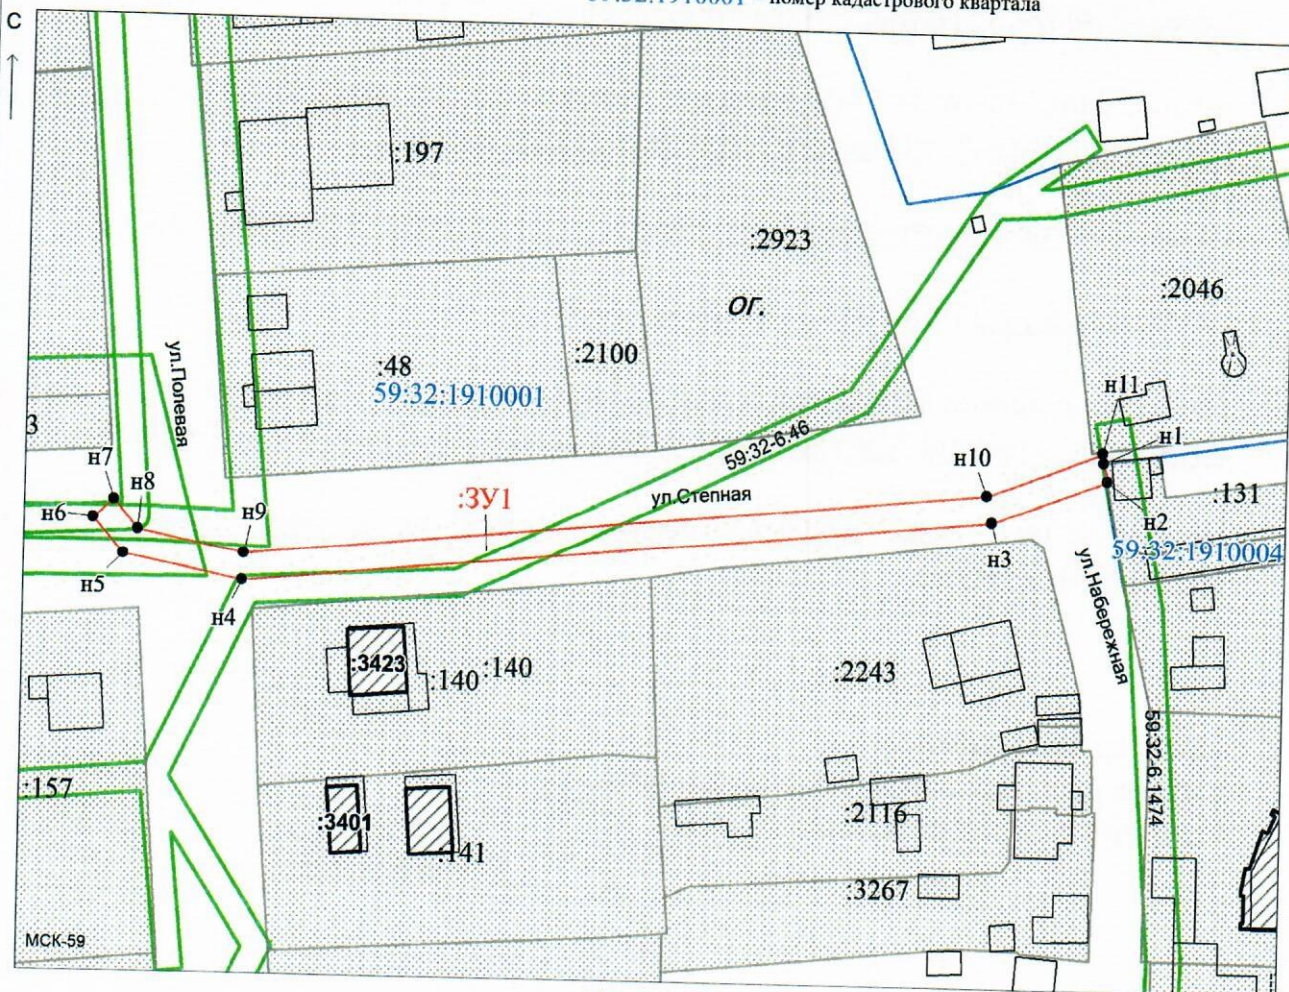

Масштаб 1:1000

Заявитель: / Егошина И. В.
 МП (подпись, расшифровка подписи)

(для юридических лиц
и индивидуальных предпринимателей)