

**КОМИТЕТ ИМУЩЕСТВЕННЫХ ОТНОШЕНИЙ
АДМИНИСТРАЦИИ ПЕРМСКОГО МУНИЦИПАЛЬНОГО РАЙОНА**

РЕШЕНИЕ

о размещении объектов № 77

Пермский край
Пермский район

15.02.2019

Комитет имущественных отношений администрации Пермского муниципального района разрешает Обществу с ограниченной ответственностью «Парма Инжиниринг» (ИНН 5948040074, ОГРН 1115948000453, юридический адрес: 614513, Пермский край, Пермский район, д. Большое Савино, Казанский тракт, д. 48)

размещение объекта «ВЛ-10 кВ, КТП 10/0,4кВ (ТП-00737), ВЛ-0,4кВ»

на землях государственная собственность на которые не разграничена

на срок 11 месяцев с 15.02.2019 г. по 15.01.2019 г.

Местоположение: Пермский край, Пермский район, Култаевское с/п, п. Протасы

Приложение: схема предполагаемых к использованию земель или части земельного участка.

Председатель комитета
имущественных отношений
администрации Пермского
муниципального района



Г.В. Мюресов

(подпись, печать)

СХЕМА
предполагаемых к использованию земель или части земельного участка


Объект: ВЛ-10кВ, КТП 10/0.4кВ (ТП-00737), ВЛ-0,4кВ

Местоположение: Пермский край, Пермский район, Култаевское с/п, п. Протасы

Площадь земель или части земельного участка, кв.м. 67

Категория: земли населенных пунктов
при наличии

Вид разрешенного использования: -
при наличии

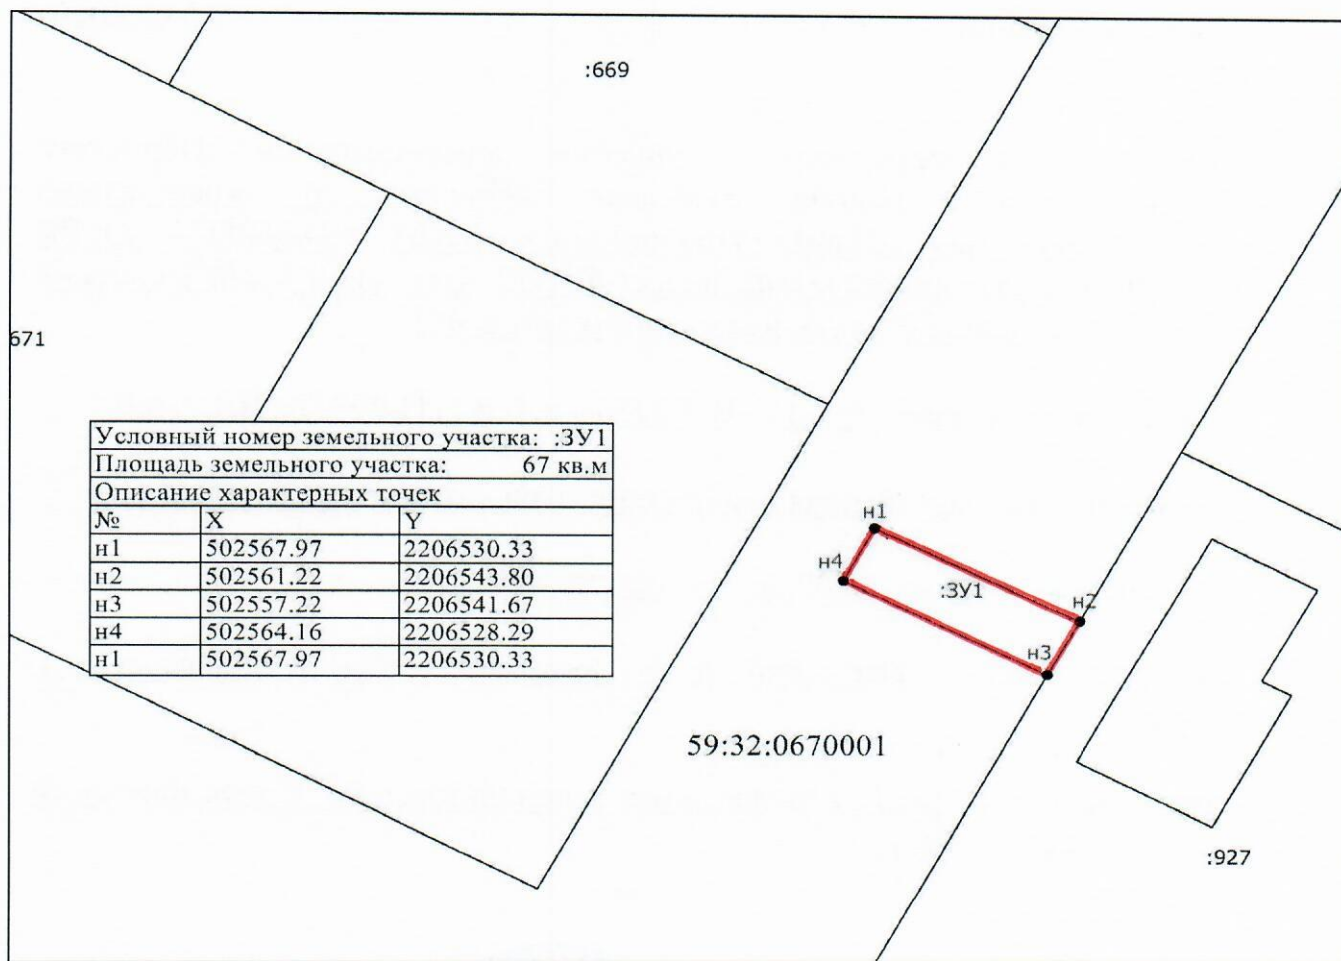

Масштаб 1:500

Условные обозначения

- - Существующая часть границы, сведения о которой достаточны для определения ее местоположения
- - вновь образованная часть границы, сведения о которой достаточны для определения ее местоположения
- - Характерная точка границы, сведения о которой позволяют однозначно определить ее положение на местности
- n1 - Обозначение новой характерной точки
- :ЗУ1 - Образуемый земельный участок
- - Часть контура, образованного проекцией существующего наземного конструктивного элемента здания, сооружения, объекта незавершенного строительства
- - Граница зоны с особыми условиями
- - Граница кадастрового квартала
- 59:32:0670001 - Номер кадастрового квартала



Заявитель Обросов В.Ю. Верно
подпись расшифровка подписи

МП (для юридических лиц и индивидуальных предпринимателей)