

**КОМИТЕТ ИМУЩЕСТВЕННЫХ ОТНОШЕНИЙ
АДМИНИСТРАЦИИ ПЕРМСКОГО МУНИЦИПАЛЬНОГО РАЙОНА**

РЕШЕНИЕ

о размещении объектов № 87

Пермский край
Пермский район

21.02.2019

Комитет имущественных отношений администрации Пермского муниципального района разрешает Акционерному обществу «Газпром газораспределение Пермь» (ИНН 5902183841, ОГРН 1025900512670, почтовый адрес: 614000, г. Пермь, ул. Петропавловская, 43)

размещение объекта «газопровод давлением до 0,6 Мпа, для размещения которого не требуется разрешение на строительство»

на землях государственная собственность на которые не разграничена

на срок 1 год с 21.02.2019 г. по 20.02.2020 г.

Местоположение: Пермский край, Пермский район, Култаевское с/п, с. Култаево, ул. Камышовая, к дому 14

Приложение: схема предполагаемых к использованию земель или части земельного участка.

Председатель комитета
имущественных отношений
администрации Пермского
муниципального района



(подпись, печать)

Г.В. Мюресов

Схема предполагаемых к использованию земель или части земельного участка

Объект: Газопровод давлением до 0,6 Мпа, для размещения которого не требуется разрешения на строительство

Местоположение: расположенных по адресу: Пермский край, Пермский район, Култаевское сельское поселение, с. Култаево, ул. Камышовая, к дому 14

Площадь земель или части земельного участка, кв.м.: 877

Категория земель: земли населенных пунктов

Вид разрешенного использования: -

Описание границ смежных землепользователей:
 От точки н1 до точки н2 - земельный участок с кадастровым номером 59:32:0680001:7878
 От точки н2 до точки н1 - земли общего пользования

Каталог координат, м

№ точки границы	X	Y
н1	505130.45	2214429.81
н2	505121.26	2214435.87
н3	505114.60	2214426.58
н4	505149.30	2214402.37
н5	505160.21	2214397.31
н6	505177.53	2214392.90
н7	505185.52	2214387.44
н8	505191.71	2214396.50
н9	505183.62	2214402.04
н10	505165.23	2214406.72
н11	505154.32	2214411.78
н12	505129.79	2214428.89
н1	505130.45	2214429.81

Условные обозначения:

- предполагаемый участок земель, на которых планируется размещение объекта

:7878 - границы и номер земельного участка, сведения о которых внесены в ГКН

:10618 - границы и номер объекта капитального строительства, сведения о которых внесены в ГКН


- граница кадастрового квартала

59.32.2.857 - зоны с особыми условиями использования территории, сведения о которых внесены в ГКН

:ЗУ1 - обозначение запрашиваемого земельного участка

• н1 - характерная точка границ земель или части земельного участка

59:32:0680001 - номер кадастрового квартала

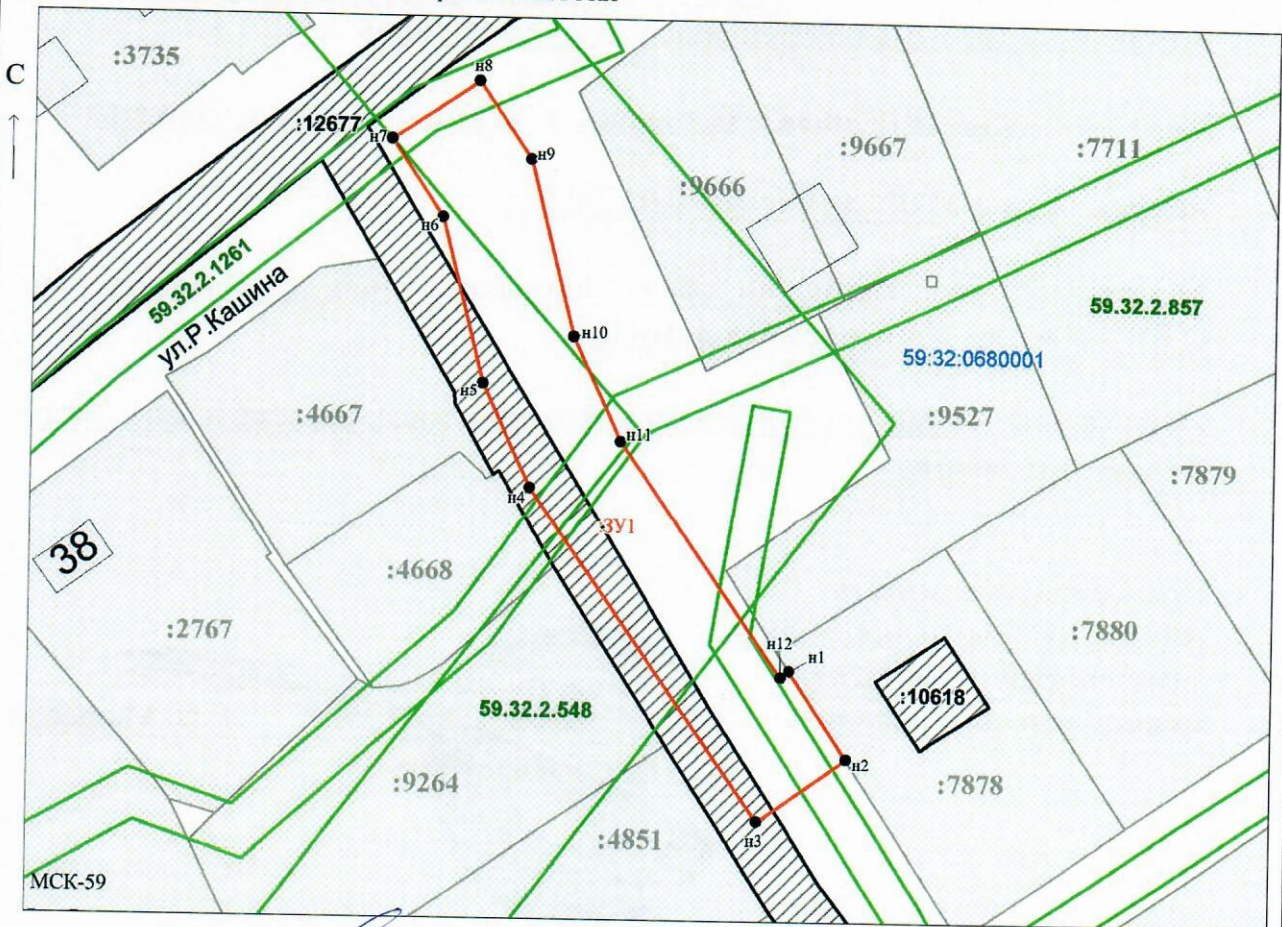

Заявитель: _____ / Офишкина И.В.
 МП (подпись, расшифровка подписи)

Масштаб 1:700

(для юридических лиц и индивидуальных предпринимателей)