



**КОМИТЕТ ИМУЩЕСТВЕННЫХ ОТНОШЕНИЙ
АДМИНИСТРАЦИИ ПЕРМСКОГО МУНИЦИПАЛЬНОГО РАЙОНА**

РЕШЕНИЕ

о размещении объектов № 139

Пермский край
Пермский район

12.03.2019

Комитет имущественных отношений администрации Пермского муниципального района разрешает Акционерному обществу «Газпром газораспределение Пермь» (ИНН 5902183841, ОГРН 1025900512670, почтовый адрес: 614000, г. Пермь, ул. Петропавловская, 43)

размещение объекта «газопровод давлением до 0,6 Мпа, для размещения которого не требуется разрешение на строительство»

на землях государственная собственность на которые не разграничена

на срок 1 год с 12.03.2019 г. по 11.03.2020 г.

Местоположение: Пермский край, Пермский район, Савинское с/п, д. Крохово, ул. Тихая, к дому 10

Приложение: схема предполагаемых к использованию земель или части земельного участка.

Председатель комитета
имущественных отношений
администрации Пермского
муниципального района



(подпись, печать)

Г.В. Мюресов

Схема предполагаемых к использованию земель или части земельного участка

Объект: Газопровод давлением до 0,6 Мпа, для размещения которого не требуется разрешения на строительство
 Местоположение: расположенных по адресу: край Пермский, р-н Пермский, с/п Савинское, д. Крохово, ул. Тихая, к дому 10

Площадь земель или части земельного участка, кв.м.: 741

Категория земель: земли населенных пунктов

Вид разрешенного использования: -

Описание границ смежных землепользователей:


- От точки н1 до точки н2 - земельный участок с кадастровым номером 59:32:3410001:2501
- От точки н2 до точки н3 - земельный участок с кадастровым номером 59:32:3410001:2502
- От точки н3 до точки н5 - земельный участок с кадастровым номером 59:32:3410001:3612
- От точки н5 до точки н6 - земли общего пользования
- От точки н6 до точки н7 - земельный участок с кадастровым номером 59:32:3410001:3665
- От точки н7 до точки н8 - земли общего пользования
- От точки н8 до точки н10 - земельный участок с кадастровым номером 59:32:3410001:3612
- От точки н10 до точки н12 - земли общего пользования
- От точки н12 до точки н15 - земельный участок с кадастровым номером 59:32:3410001:1193
- От точки н15 до точки н17 - земельный участок с кадастровым номером 59:32:3410001:1250
- От точки н17 до точки н1 - земельный участок с кадастровым номером 59:32:3410001:3612

Каталог координат, м

№ точки границы	X	Y
н1	509351.70	2218561.97
н2	509359.20	2218573.46
н3	509372.12	2218593.28
н4	509374.67	2218596.85
н5	509388.84	2218594.28
н6	509390.50	2218593.98
н7	509396.24	2218597.65
н8	509397.31	2218603.56
н9	509397.37	2218603.91
н10	509373.59	2218608.22
н11	509369.29	2218609.00
н12	509363.51	2218599.75
н13	509364.82	2218598.77
н14	509348.11	2218572.83
н15	509345.81	2218569.24
н16	509344.07	2218566.51
н17	509340.02	2218560.15
н18	509341.82	2218556.72
н1	509351.70	2218561.97

Условные обозначения:

- предполагаемый участок земель, на которых планируется размещение объекта
- 59:32-6.206 - зоны с особыми условиями использования территории, сведения о которых внесены в ГКН
- :ЗУ1 - обозначение запрашиваемого земельного участка
- н1 - характерная точка границ земель или части земельного участка
- :173 - границы и номер земельного участка, сведения о которых внесены в ГКН
- :757 - границы и номер объекта капитального строительства, сведения о которых внесены в ГКН
- граница кадастрового квартала
- 59:32:3410001 - номер кадастрового квартала

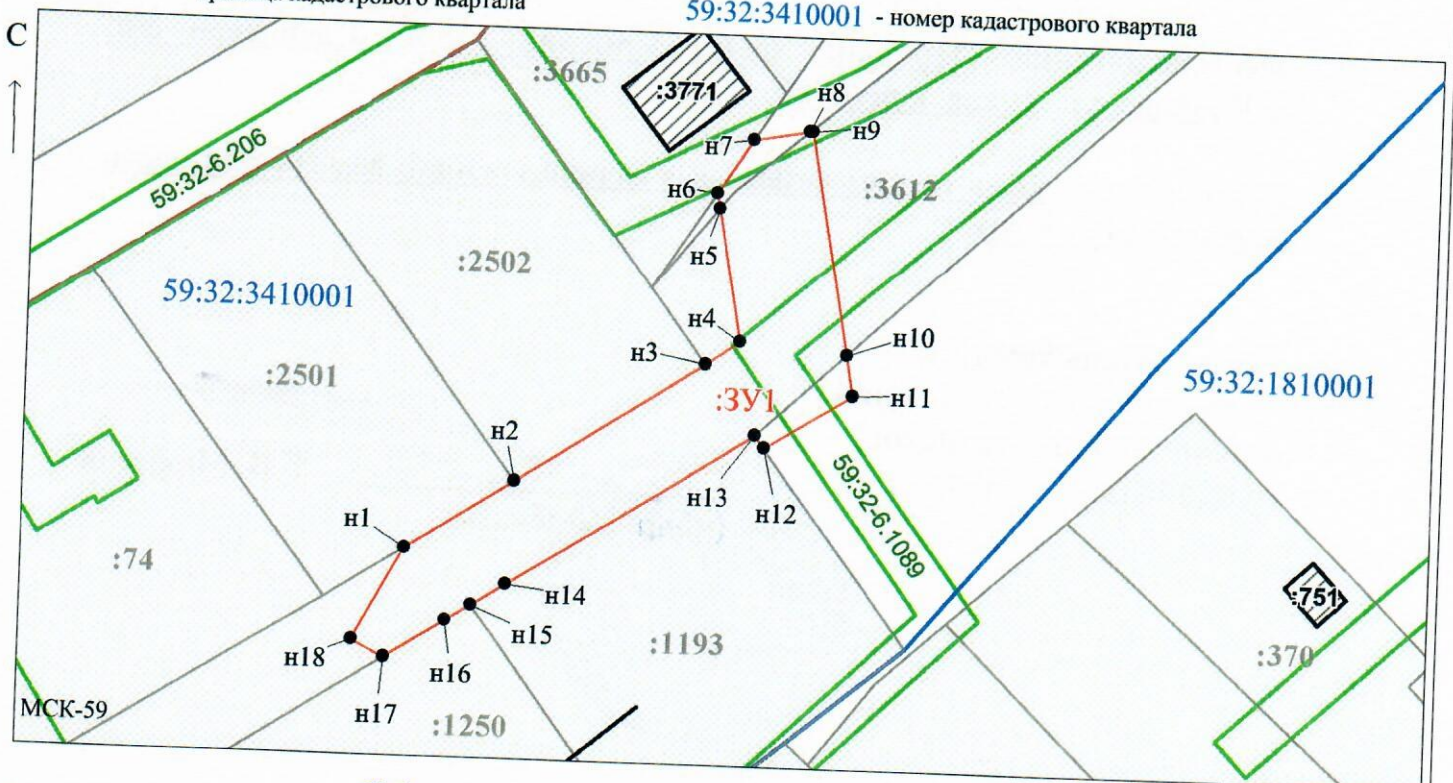

Заявитель: Егошина И.В. / Егошина И.В.
 (подпись, расшифровка подписи)

Масштаб 1:800

МП
 (для юридических лиц
 и индивидуальных предпринимателей)