



**КОМИТЕТ ИМУЩЕСТВЕННЫХ ОТНОШЕНИЙ  
АДМИНИСТРАЦИИ ПЕРМСКОГО МУНИЦИПАЛЬНОГО РАЙОНА**

**РЕШЕНИЕ**

о размещении объектов № 140

Пермский край  
Пермский район

12.03.2019

Комитет имущественных отношений администрации Пермского муниципального района разрешает Акционерному обществу «Газпром газораспределение Пермь» (ИНН 5902183841, ОГРН 1025900512670, почтовый адрес: 614000, г. Пермь, ул. Петропавловская, 43)

размещение объекта «газопровод давлением до 0,6 Мпа, для размещения которого не требуется разрешение на строительство»

на землях государственная собственность на которые не разграничена

на срок 1 год с 12.03.2019 г. по 11.03.2020 г.

Местоположение: Пермский край, Пермский район, Култаевское с/п, с. Култаево, ул. Листопадная, к дому 3

Приложение: схема предполагаемых к использованию земель или части земельного участка.

Председатель комитета  
имущественных отношений  
администрации Пермского  
муниципального района

Г.В. Мюрсов

(подпись, печать)



### Схема предполагаемых к использованию земель или части земельного участка

Объект: Газопровод давлением до 0,6 Мпа, для размещения которого не требуется разрешения на строительство

Местоположение: расположенных по адресу: Пермский край, Пермский р-н, Култаевское с/п, с. Култаево, ул. Листопадная, к дому 3

Каталог координат, м

Площадь земель или части земельного участка, кв.м.: 760

Категория земель: земли населенных пунктов

Вид разрешенного использования: -

Описание границ смежных землепользователей:

От точки н1 до точки н3 - земельный участок с кадастровым номером 59:32:0680001:2814

От точки н3 до точки н5 - земельный участок с кадастровым номером 59:32:0680001:885

От точки н5 до точки н6 - земельный участок с кадастровым номером 59:32:0680001:9551

От точки н6 до точки н8 - земли общего пользования

От точки н8 до точки н14 - земельный участок с кадастровым номером 59:32:0680001:4790

От точки н14 до точки н16 - земельный участок с кадастровым номером 59:32:0680001:9551

От точки н16 до точки н21 - земли общего пользования

От точки н21 до точки н23 - земельный участок с кадастровым номером 59:32:0680001:4027

От точки н23 до точки н1 - земельный участок с кадастровым номером 59:32:0680001:9509

**Условные обозначения:**



- предполагаемый участок земель, на которых планируется размещение объекта



- границы и номер земельного участка, сведения о которых внесены в ЕГРН



- границы и номер объекта капитального строительства, сведения о которых внесены в ЕГРН



- граница кадастрового квартала

59.32.2.126

- зоны с особыми условиями использования территории, сведения о которых внесены в ЕГРН

:3У1

- обозначение запрашиваемого земельного участка


н1

- характерная точка границ земель или части земельного участка

59:32:0680001

- номер кадастрового квартала

№ точки границы	X	Y
н1	505048.66	2214523.40
н2	505059.82	2214514.53
н3	505058.74	2214513.09
н4	505078.16	2214499.40
н5	505075.45	2214495.69
н6	505079.79	2214492.15
н7	505083.41	2214489.21
н8	505097.47	2214505.81
н9	505103.86	2214514.62
н10	505108.75	2214518.31
н11	505113.27	2214520.18
н12	505115.93	2214520.00
н13	505116.31	2214519.79
н14	505116.41	2214519.86
н15	505120.81	2214522.86
н16	505119.55	2214525.69
н17	505116.27	2214533.08
н18	505096.54	2214519.84
н19	505092.28	2214516.70
н20	505081.82	2214504.71
н21	505080.57	2214505.71
н22	505080.01	2214505.15
н23	505051.52	2214527.03
н1	505048.66	2214523.40

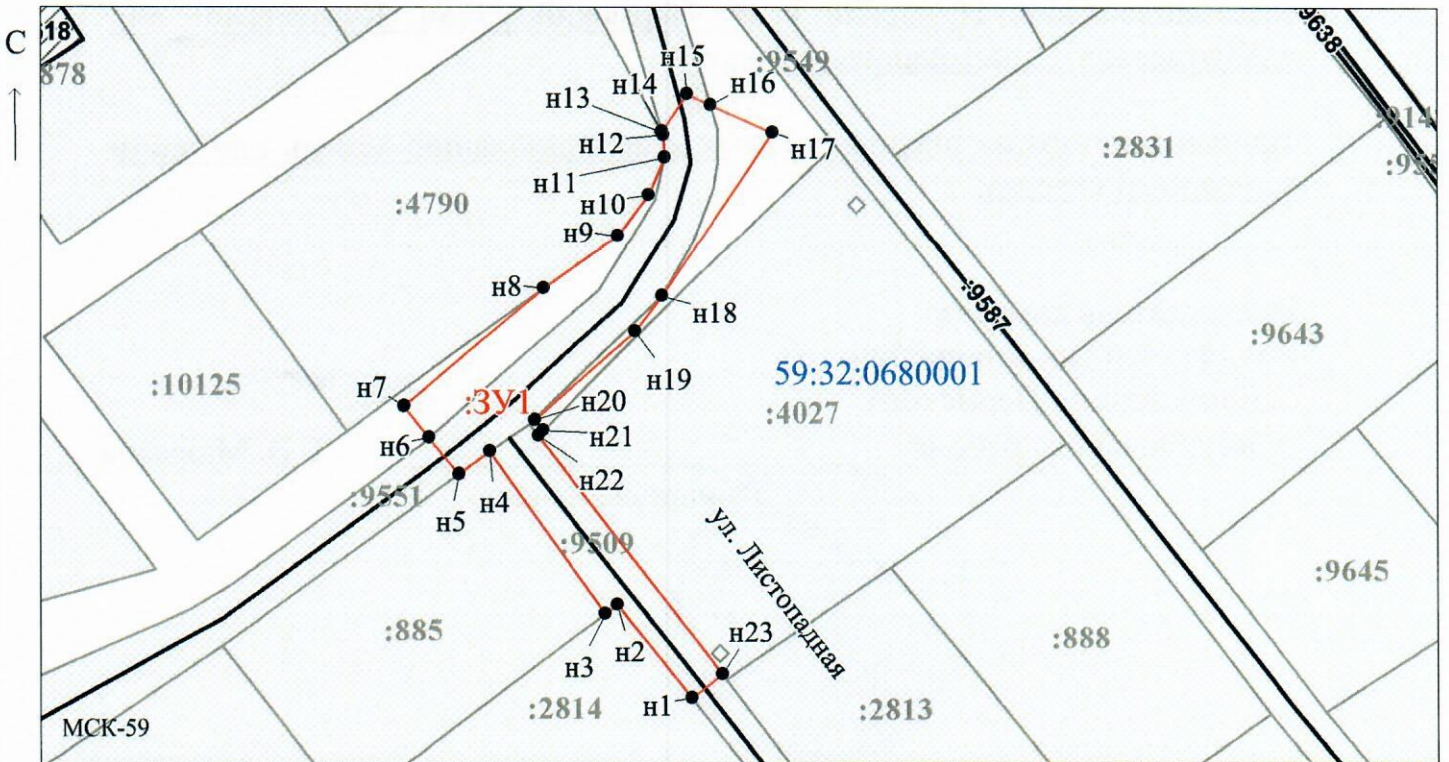

Масштаб 1:900

Заявитель: \_\_\_\_\_ / Егошина И.В.

МП

(подпись, расшифровка подписи)

(для юридических лиц и индивидуальных предпринимателей)