



**КОМИТЕТ ИМУЩЕСТВЕННЫХ ОТНОШЕНИЙ
АДМИНИСТРАЦИИ ПЕРМСКОГО МУНИЦИПАЛЬНОГО РАЙОНА**

РЕШЕНИЕ

о размещении объектов № 168

Пермский край
Пермский район

27.03.2019

Комитет имущественных отношений администрации Пермского муниципального района разрешает Акционерному обществу «Газпром газораспределение Пермь» (ИНН 5902183841, ОГРН 1025900512670, почтовый адрес: 614000, г. Пермь, ул. Петропавловская, 43)

размещение объекта «газопровод давлением до 0,6 Мпа, для размещения которого не требуется разрешение на строительство»

на землях государственная собственность на которые не разграничена

на срок 1 год с 27.03.2019 г. по 26.03.2020 г.

Местоположение: Пермский край, Пермский район, Култаевское с/п, с. Култаево, пер. Почтовый, к дому 3

Приложение: схема предполагаемых к использованию земель или части земельного участка.

Председатель комитета
имущественных отношений
администрации Пермского
муниципального района

Г.В. Мюресов

(подпись, печать)



Схема предполагаемых к использованию земель или части земельного участка

Объект: Газопровод давлением до 0.6 Мпа, для размещения которого не требуется разрешения на строительство

Местоположение: расположенных по адресу: Пермский край, Пермский р-н, Култаевское с/п. с. Култаво, пер. Почтовый, к дому 3

Площадь земель или части земельного участка, кв.м.: 229

Категория земель: земли населенных пунктов

Вид разрешенного использования: -

Описание границ смежных землепользователей:

От точки н1 до точки н3 - земельный участок с кадастровым номером 59:32:0680001:10627

От точки н3 до точки н6 - земельный участок с кадастровым номером 59:32:0680001:7285

От точки н6 до точки н9 - земельный участок с кадастровым номером 59:32:0680001:7286

От точки н9 до точки н10 - земельный участок с кадастровым номером 59:32:0680001:9488


От точки н10 до точки н1 - земельный участок с кадастровым номером 59:32:0680001:3386

Каталог координат, м

№ точки границы	X	Y
н1	504890.59	2213693.27
н2	504893.06	2213689.61
н3	504895.42	2213686.23
н4	504903.09	2213676.59
н5	504901.47	2213673.88
н6	504906.66	2213668.34
н7	504910.22	2213664.52
н8	504911.03	2213665.45
н9	504913.73	2213662.22
н10	504917.99	2213665.82
н11	504894.17	2213696.15
н1	504890.59	2213693.27

Условные обозначения:

- предполагаемый участок земель, на которых планируется размещение объекта
- :4505 - границы и номер земельного участка, сведения о которых внесены в ЕГРН
- :9446 - границы и номер объекта капитального строительства, сведения о которых внесены в ЕГРН
- граница кадастрового квартала
- 59.32.2.1198 - зоны с особыми условиями использования территории, сведения о которых внесены в ЕГРН
- :3У1 - обозначение запрашиваемого земельного участка
- н1 - характерная точка границ земель или части земельного участка
- 59:32:0680001 - номер кадастрового квартала

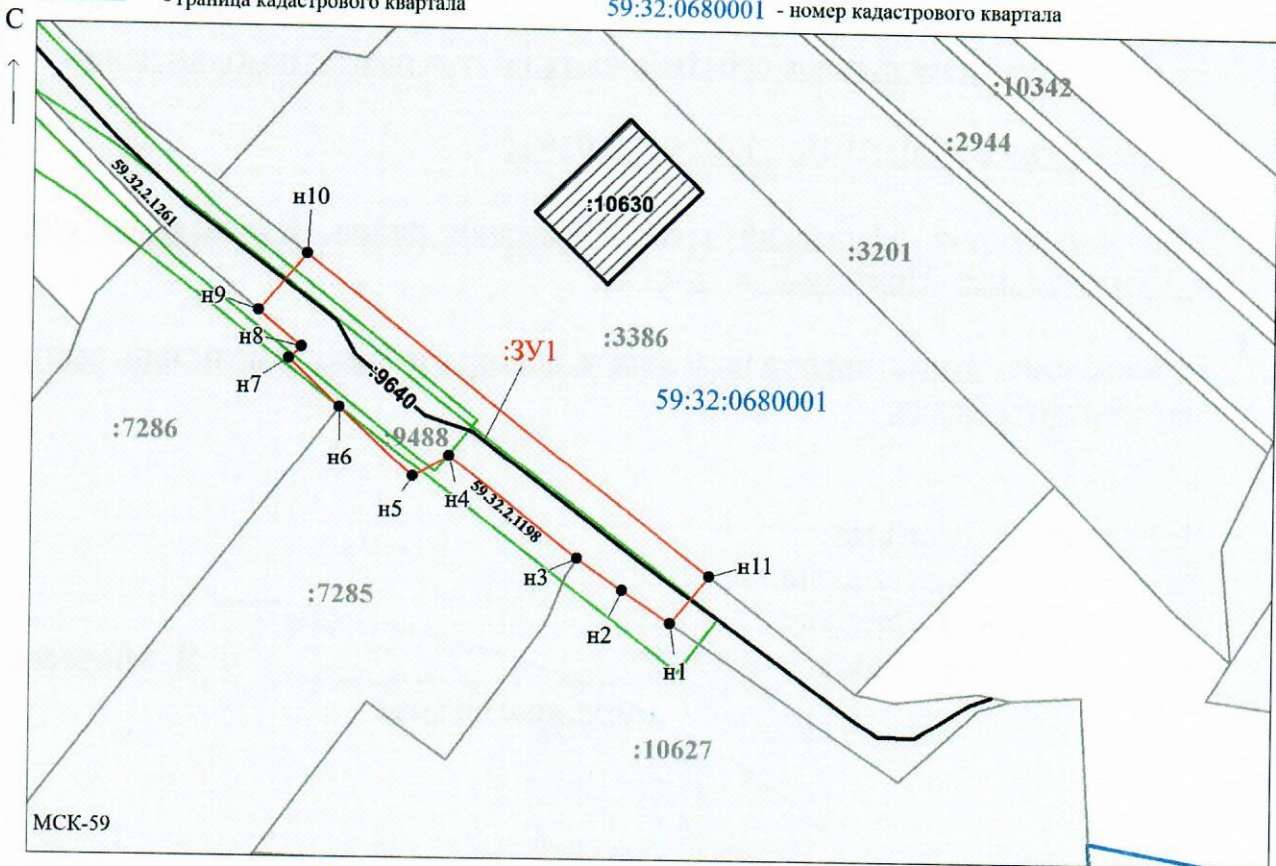

Заявитель: _____ / Егошина И.В.
 МП (подпись, расшифровка подписи)

Масштаб 1:500

(для юридических лиц
и индивидуальных предпринимателей)