



**КОМИТЕТ ИМУЩЕСТВЕННЫХ ОТНОШЕНИЙ  
АДМИНИСТРАЦИИ ПЕРМСКОГО МУНИЦИПАЛЬНОГО РАЙОНА**

**РЕШЕНИЕ**

о размещении объектов № 182

Пермский край  
Пермский район

29.03.2019

Комитет имущественных отношений администрации Пермского муниципального района разрешает Пунину Андрею Евгеньевичу (паспорт 57 17 № 693684 выдан 06.04.2018 ГУ МВД России по Пермскому краю) почтовый адрес: 614054, г. Пермь, ул. Токарная, 13А

размещение объекта «Строительство ВЛ 10 кВ и СТП для электроснабжения магазина по адресу: Пермский край, Пермский район, п. Юг, ул. Ленина, д. 81, кадастровый номер участка 59:32:2430001:4136»

на землях государственная собственность на которые не разграничена

на срок бессрочно

Местоположение: Пермский край, Пермский район, Юговское с/п, п. Юг, ул. Дзержинского

Приложение: схема предполагаемых к использованию земель или части земельного участка.

Председатель комитета  
имущественных отношений  
администрации Пермского  
муниципального района



(подпись, печать)

Г.В. Мюресов

## Схема предполагаемых к использованию земель или части земельного участка

**Объект:** Строительство ВЛ 10 кв и СТП для электроснабжения магазина по адресу: Пермский край, Пермский район, п. Юг, ул. Ленина, д. 81, кадастровый номер участка 59:32:2430001:4136


**Местоположение:** Пермский край, Пермский район, Юговское с/п, п. Юг, ул. Дзержинского

**Площадь земель или части земельного участка, кв.м:** 583

**Категория земель:**

**Вид разрешенного использования:**

Каталог координат, м		
точки грани	X	Y
1	486671,01	2228214,27
2	486668,65	2228219,39
3	486586,95	2228191,00
4	486580,48	2228206,88
5	486573,45	2228204,07
6	486581,23	2228183,82
7	486585,60	2228184,84
8	486585,17	2228186,66
9	486609,49	2228193,14
10	486612,74	2228194,21
11	486618,86	2228196,23
12	486621,81	2228197,44
13	486626,20	2228200,04
14	486629,80	2228201,21
15	486629,17	2228203,20
16	486634,31	2228205,07
17	486635,04	2228202,89
18	486642,85	2228205,43
19	486665,77	2228212,45

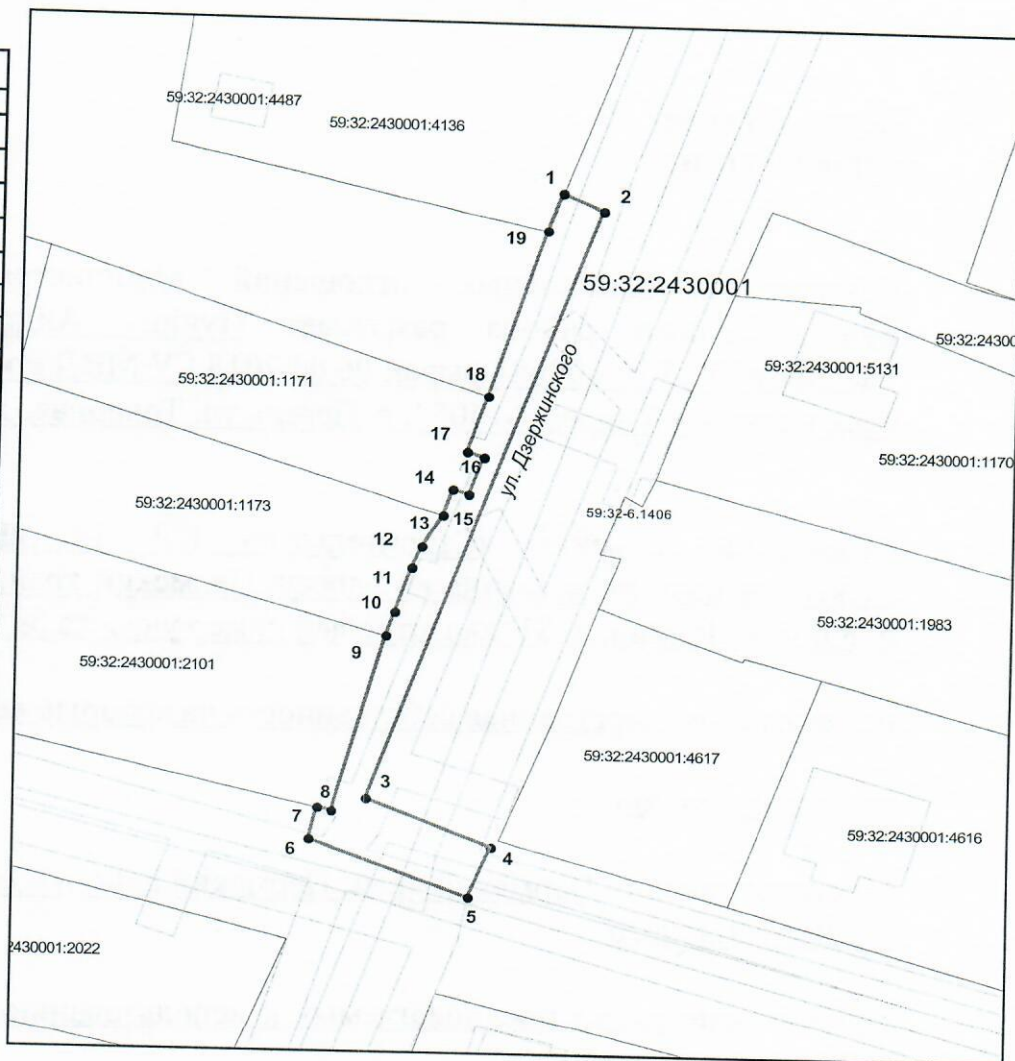

Масштаб 1:1000

### Условные обозначения:

- вновь образованная часть границы земельного участка
- существующая часть границы, имеющиеся в ГКН сведения о которой достаточны для определения ее местоположения
- граница кадастрового квартала
- зона с особыми условиями использования территорий
- граница населенного пункта
- обозначение ОКС по сведениям ГКН
- 59:32:3410008 - номер кадастрового квартала
- 59:32:3410008:18 - номер учтенного земельного участка

### Описание границ смежных землепользователей:

- от точки 1 до точки 7 земли Юговского с/п
- от точки 7 до точки 9 участок КН 59:32:2430001:2101
- от точки 9 до точки 13 участок КН 59:32:2430001:1173
- от точки 13 до точки 18 участок КН 59:32:2430001:1171
- от точки 18 до точки 19 земли Юговского с/п
- от точки 19 до точки 1 участок КН 59:32:2430001:4136

Заявитель: \_\_\_\_\_ Пунин Андрей Евгеньевич