



**КОМИТЕТ ИМУЩЕСТВЕННЫХ ОТНОШЕНИЙ
АДМИНИСТРАЦИИ ПЕРМСКОГО МУНИЦИПАЛЬНОГО РАЙОНА**

РЕШЕНИЕ

о размещении объектов № 185

Пермский край
Пермский район

29.03.2019

Комитет имущественных отношений администрации Пермского муниципального района разрешает Открытому акционерному обществу «Межрегиональная распределительная сетевая компания Урала» (ИНН 6671163413, ОГРН 1056604000970, почтовый адрес: 614016, г. Пермь, ул. Инженерная, 17)

размещение объекта «Строительство ВЛ 0,4 кВ. Реконструкция ВЛ 0,4 кВ № 1 для электроснабжения поселка Юго-Камский (4500049304) Болотов Ю.Н.»

на землях государственная собственность на которые не разграничена

на срок бессрочно

Местоположение: Пермский край, Пермский район, Юго-Камское с/п, с.п. Юго-Камский, ул. Чуваковская

Приложение: схема предполагаемых к использованию земель или части земельного участка.

Председатель комитета
имущественных отношений
администрации Пермского
муниципального района



(подпись, печать)

Г.В. Мюресов

Схема предполагаемых к использованию земель или части земельного участка

Объект: "Строительство ВЛ 0,4 кВ. Реконструкция ВЛ 0,4 кВ №1 для электроснабжения поселка Юго-Камский (4500049304) Болотов Ю.Н."


Местоположение: Пермский край, Пермский р-н, Юго-Камское с/пос., с.п Юго-Камский, ул. Чуваковская

Площадь земель или части земельного участка, кв.м.: 874

Категория земель: Земли населенных пунктов

Вид разрешенного использования земельного участка:

Цель использования: под объекты инженерного оборудования Электроснабжения (Строительство ВЛ 0,4 кВ. Реконструкция ВЛ 0,4 кВ №1 для электроснабжения поселка Юго-Камский (4500049304) Болотов Ю.Н.)

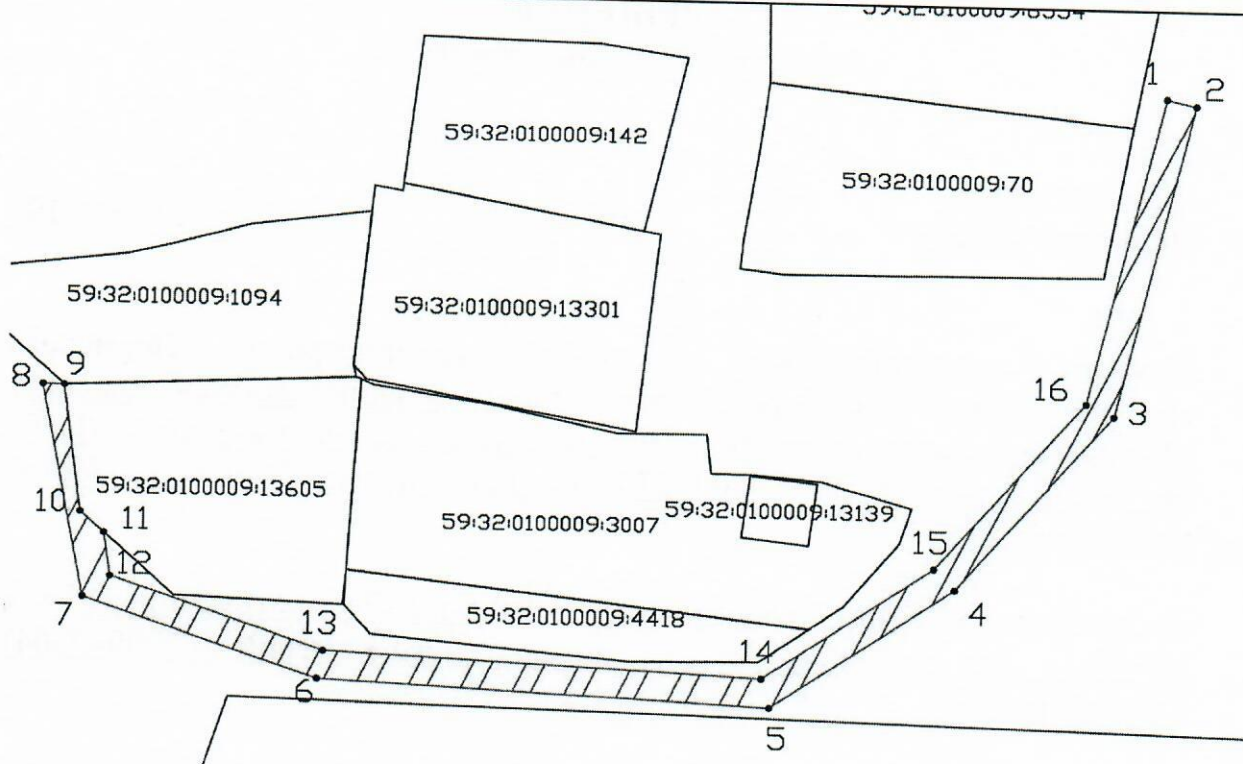

Масштаб 1:1000

Описание границ смежных землепользователей:

1-9, 11-1 неразграниченный зем.участок
9-11 зем.уч.с КН 59:32:0100009:13605

Условные обозначения:

- предполагаемые к использованию земли
- граница земельного участка, сведения о котором внесены в ГКН
- 1 характерные точки границы испрашиваемого земельного участка

Координаты характерных точек МСК-59

№	X	Y
1	482849,84	2191874,04
2	482848,90	2191877,93
3	482803,92	2191867,79
4	482778,40	2191847,19
5	482761,33	2191822,99
6	482764,34	2191763,11
7	482775,23	2191731,89
8	482805,65	2191726,19
9	482805,63	2191729,07
10	482787,41	2191731,40
11	482784,41	2191734,59
12	482778,21	2191735,49
13	482768,30	2191763,88
14	482765,42	2191821,86
15	482781,34	2191844,43
16	482805,70	2191864,09
1	482849,84	2191874,04

Заявитель  О.А.Субботин

