



**КОМИТЕТ ИМУЩЕСТВЕННЫХ ОТНОШЕНИЙ
АДМИНИСТРАЦИИ ПЕРМСКОГО МУНИЦИПАЛЬНОГО РАЙОНА**

РЕШЕНИЕ

о размещении объектов № 192

Пермский край
Пермский район

02.04.2019

Комитет имущественных отношений администрации Пермского муниципального района разрешает Акционерному обществу «Газпром газораспределение Пермь» (ИНН 5902183841, ОГРН 1025900512670, почтовый адрес: 614000, г. Пермь, ул. Петропавловская, 43)

размещение объекта «газопровод давлением до 0,6 Мпа, для размещения которого не требуется разрешение на строительство»

на землях государственная собственность на которые не разграничена

на срок 1 год с 02.04.2019 г. по 01.04.2020 г.

Местоположение: Пермский край, Пермский район, Култаевское с/п, д. Кичаново, Казанский тракт, к дому 62

Приложение: схема предполагаемых к использованию земель или части земельного участка.

Председатель комитета
имущественных отношений
администрации Пермского
муниципального района

(подпись, печать)



Г.В. Мюресов

Схема предполагаемых к использованию земель или части земельного участка

Объект: Газопровод давлением до 0,6 Мпа, для размещения которого не требуется разрешения на строительство

Местоположение: расположенных по адресу: Пермский край, Пермский район,
д. Кичаново, Казанский тракт, к дому 62
(дополнительный участок)

Площадь земель или части земельного участка, кв.м.: 33

Категория земель: земли населенных пунктов

Вид разрешенного использования: -

Описание границ смежных землепользователей:

От точки н1 до точки н4 - земли общего пользования


От точки н4 до точки н1 - земельный участок
с кадастровым номером 59:32:0760001:295

От точки н5 до точки н5 - земли общего пользования

Условные обозначения:



- предполагаемый участок земель,
на которых планируется размещение объекта

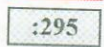

- границы и номер земельного участка,
сведения о которых внесены в ГКН



- границы и номер объекта капитального
строительства, сведения о которых внесены в ГКН

- граница кадастрового квартала

59.32.2.1246

- зоны с особыми условиями использования
территории, сведения о которых внесены в ГКН

:ЗУ1


- обозначение запрашиваемого земельного участка

● н1

- характерная точка границ земель или части
земельного участка

59:32:0760001 - номер кадастрового квартала

№ точки границы	X	Y
н1	506814.64	2216844.51
н2	506818.32	2216842.17
н3	506820.49	2216845.53
н4	506816.79	2216847.87
н1	506814.64	2216844.51
н5	506831.33	2216862.33
н6	506833.49	2216865.69
н7	506830.16	2216867.70
н8	506828.10	2216864.28
н5	506831.33	2216862.33

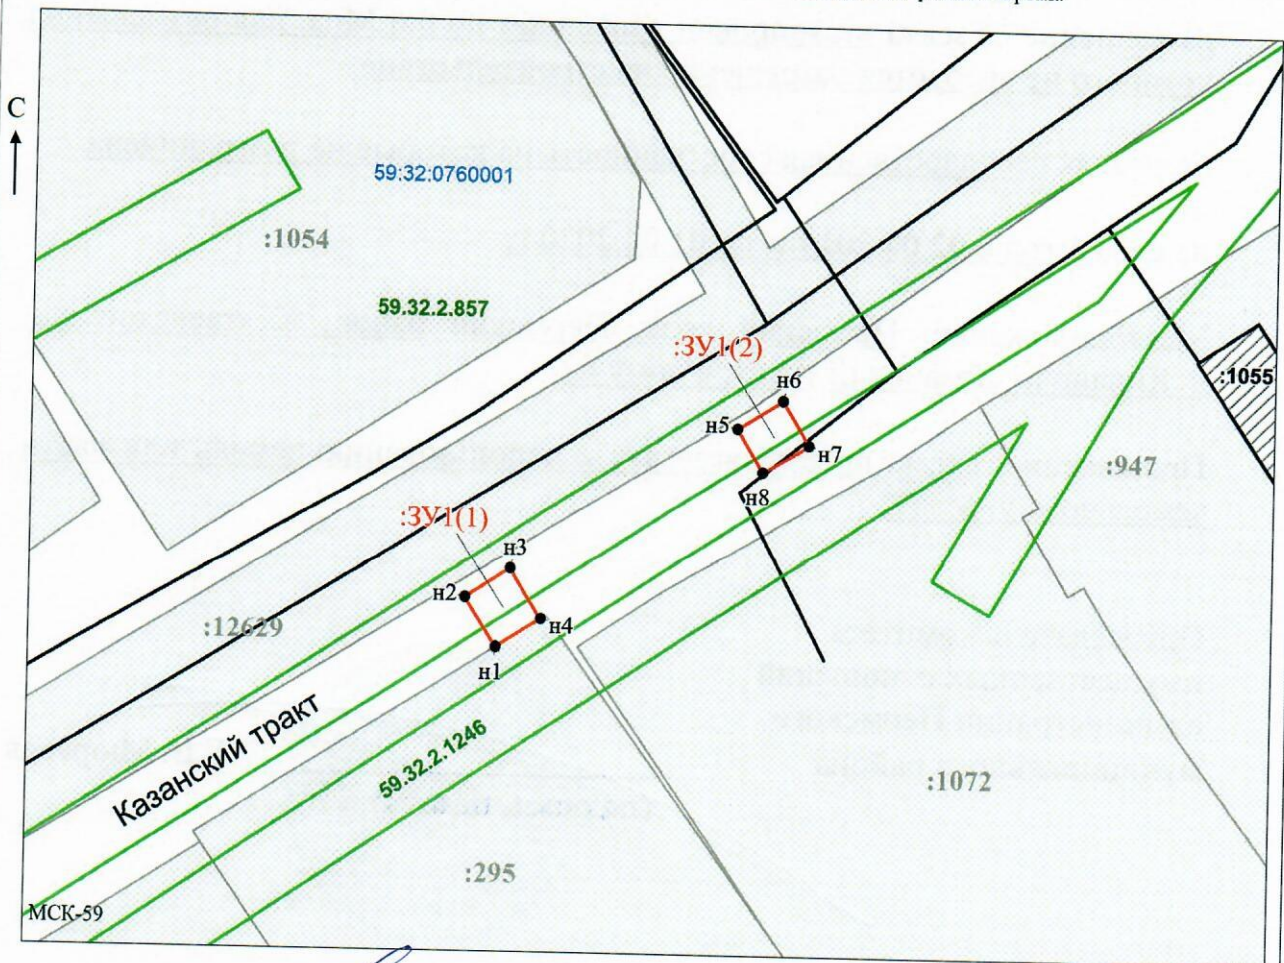

Заявитель: _____ / Офишкина И.В.
 МП (подпись, расшифровка подписи)
 (для юридических лиц
 и индивидуальных предпринимателей)

Масштаб 1:500