



**КОМИТЕТ ИМУЩЕСТВЕННЫХ ОТНОШЕНИЙ
АДМИНИСТРАЦИИ ПЕРМСКОГО МУНИЦИПАЛЬНОГО РАЙОНА**

РЕШЕНИЕ

о размещении объектов № 210

Пермский край
Пермский район

10.04.2019

Комитет имущественных отношений администрации Пермского муниципального района разрешает Акционерному обществу «Газпром газораспределение Пермь» (ИНН 5902183841, ОГРН 1025900512670, почтовый адрес: 614000, г. Пермь, ул. Петропавловская, 43)

размещение объекта «газопровод давлением до 0,6 Мпа, для размещения которого не требуется разрешение на строительство»

на землях государственная собственность на которые не разграничена

на срок 1 год с 10.04.2019 г. по 09.04.2020 г.

Местоположение: Пермский край, Пермский район, Култаевское с/п, п. Протасы, ул. Полевая, к дому № 10

Приложение: схема предполагаемых к использованию земель или части земельного участка.

Председатель комитета
имущественных отношений
администрации Пермского
муниципального района



(подпись, печать)

Г.В. Мюресов

Схема предполагаемых к использованию земель или части земельного участка

Объект: Газопровод давлением до 0,6 Мпа, для размещения которого не требуется разрешения на строительство

Местоположение: расположенных по адресу: Пермский край, Пермский р-он, п. Протасы, ул. Полевая, к дому №10

Каталог координат, м

Площадь земель или части земельного участка, кв.м.: 1284

Категория земель: земли населенных пунктов


Вид разрешенного использования: -

№ точки границы	X	Y
н1	503452.10	2208412.12
н2	503461.45	2208413.32
н3	503455.99	2208423.80
н4	503453.98	2208423.50
н5	503437.44	2208456.81
н6	503428.05	2208477.75
н7	503423.60	2208486.34
н8	503421.48	2208490.43
н9	503420.56	2208492.21
н10	503398.10	2208535.61
н11	503391.94	2208531.36
н12	503426.54	2208454.24
н1	503452.10	2208412.12

Описание границ смежных землепользователей:
 От точки н1 до точки н2 - земли общего пользования
 От точки н2 до точки н3 - земельный участок с кадастровым номером 59:32:3250001:4120
 От точки н3 до точки н6 - земли общего пользования
 От точки н6 до точки н7 - земельный участок с кадастровым номером 59:32:3250001:4090
 От точки н7 до точки н8 - земельный участок с кадастровым номером 59:32:3250001:4091
 От точки н8 до точки н9 - земли общего пользования
 От точки н9 до точки н10 - земельный участок с кадастровым номером 59:32:3250001:4091
 От точки н10 до точки н12 - земли общего пользования
 От точки н12 до точки н1 - земельный участок с кадастровым номером 59:32:3250001:3401

Условные обозначения:

- предполагаемый участок земель, на которых планируется размещение объекта
- :1 - границы и номер земельного участка, сведения о которых внесены в ГКН
- :28 - границы и номер объекта капитального строительства, сведения о которых внесены в ГКН
- граница кадастрового квартала
- 59.32.2.857 - зоны с особыми условиями использования территории, сведения о которых внесены в ГКН
- :3У1 - обозначение запрашиваемого земельного участка
- н1 - характерная точка границ земель или части земельного участка
- 59:32:3250001 - номер кадастрового квартала

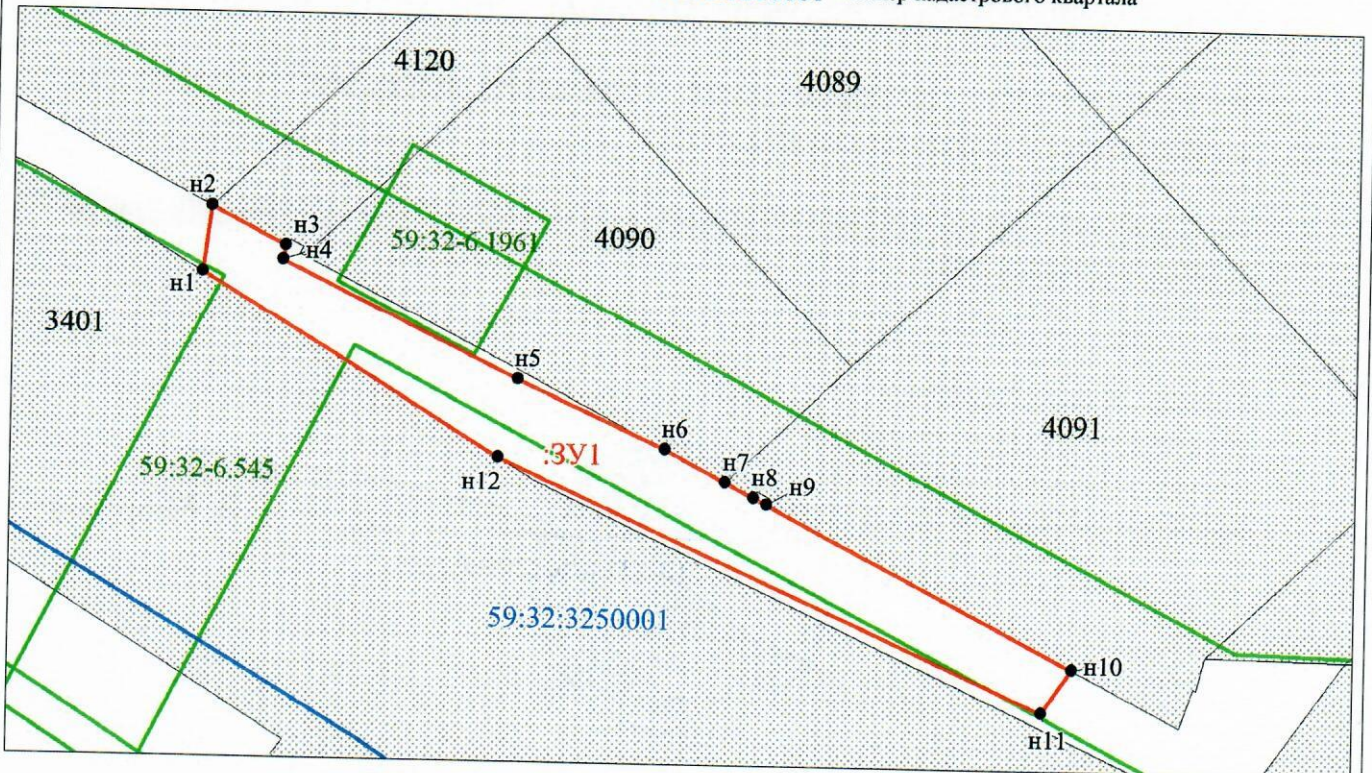

Заявитель: Лзау / Захарова Е. Л.
 МП (подпись, расшифровка подписи)
 (для юридических лиц и индивидуальных предпринимателей)

Масштаб 1:1000