



**КОМИТЕТ ИМУЩЕСТВЕННЫХ ОТНОШЕНИЙ
АДМИНИСТРАЦИИ ПЕРМСКОГО МУНИЦИПАЛЬНОГО РАЙОНА**

РЕШЕНИЕ

о размещении объектов № 223

Пермский край
Пермский район

12.04.2019

Комитет имущественных отношений администрации Пермского муниципального района разрешает Обществу с ограниченной ответственностью «ТРАНСПРОЕКТИНЖИНИРИНГ» (ИНН 7717701845, ОГРН 1117746480060, почтовый адрес: 614000, г. Пермь, ул. Екатерининская, д. 122, оф. 9)

размещение объекта: «опора связи по ул. Шоссейная - Центральная»

на землях государственная собственность на которые не разграничена

на срок бессрочно

Местоположение: Пермский край, Пермский район, д. Мокино, ул. Шоссейная - Центральная

Приложение: схема предполагаемых к использованию земель или земельных участков.

Председатель комитета
имущественных отношений администрации
Пермского муниципального района

Г.В. Мюресов

(подпись, печать)



Схема предполагаемых к использованию земель или части земельного участка


Объект: опора связи по ул. Шоссейная-Центральная
 Местоположение: Пермский край, Пермский район, д. Мокино, ул. Шоссейная - Центральная
 Площадь земель: 81.19 кв.м
 Категория земель: земли населенных пунктов

Каталог координат, м
 Система координат МСК-59

Обозначение характерных точек границы	Координаты, м	
	X	Y
н1	501720.84	2212440.40
н2	501711.12	2212438.06
н3	501707.35	2212428.80
н4	501717.07	2212431.14

Описание границ смежных землепользователей:

от т.н1 до т.н3 - 59:32:0790001:1354
 от т.н3 до т.н1 - муниципальные земли

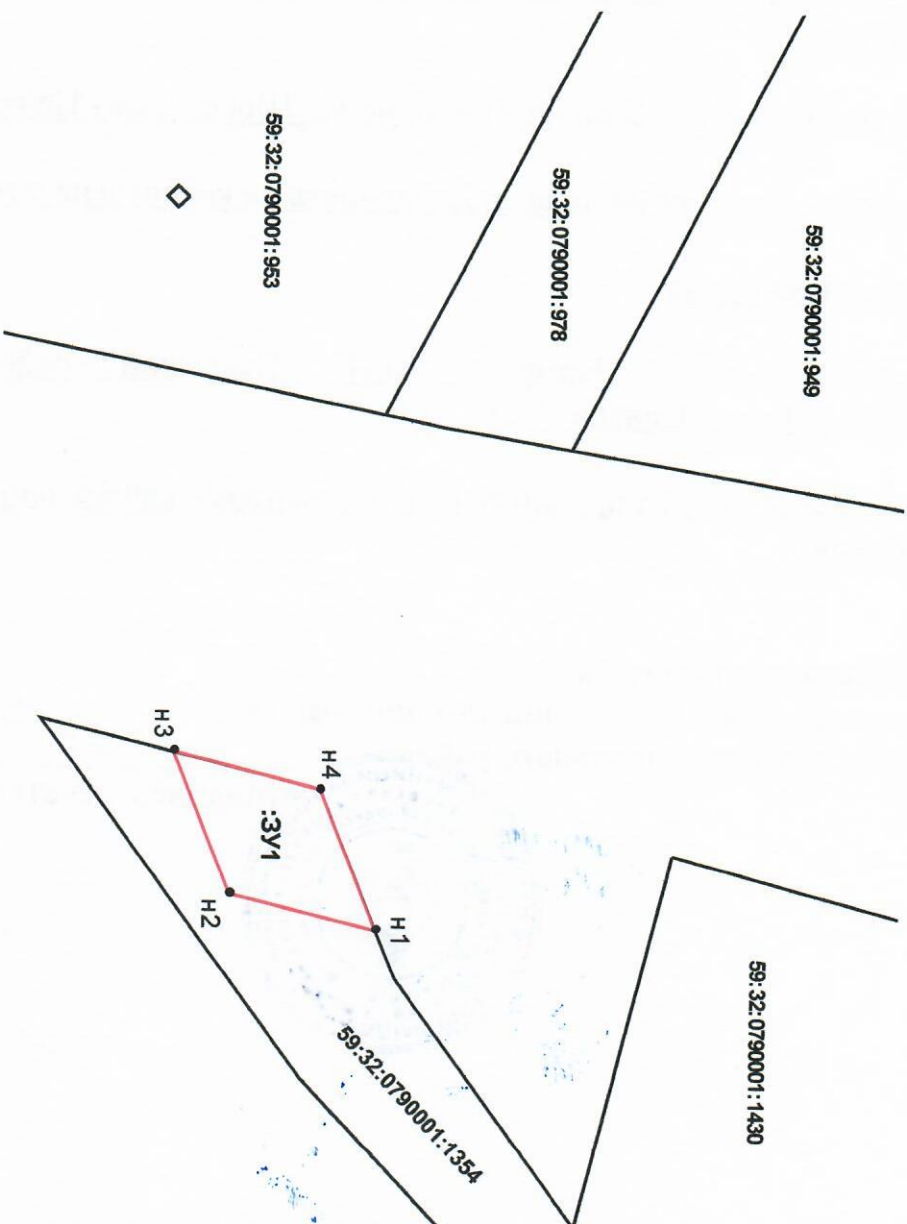

Условные обозначения:

- 59:32:0790001** - кадастровый номер кадастрового квартала
:1354 - номер учт. енного земельного участка
:ЗУ1 - граница кадастрового квартала
н1, н2, н3, н4 - обозначение образующего земельного участка
- X аракт ерная точка границы, сведения о которой позволяют однозначно определить ее положение на местности
 - граница смежного земельного участка
 - граница земельного участка
 - граница смежного земельного участка
 - граница смежного земельного участка

Масштаб 1:500

Заявитель:

М.П.
 (для юридических лиц и
 индивидуальных предпринимателей)

(подпись, расшифровка подписи)