

СХЕМА предполагаемых к использованию земель или части земельного участка

Объект: «Комплекс очистных сооружений в п. Юго-Камский Пермского района производительностью 800 м³/сут.»

Местоположение: Пермский край, Пермский район, Юго-Камское с/п., п.Юго-Камский, ул.Маркова

(согласно сведениям государственного кадастра недвижимости)

Площадь земель или части земельного участка, кв.м.: **906**

Категория земель: земли населенных пунктов

Вид разрешенного использования: Строительство сети водоснабжения

(при наличии)


Каталог координат, м

№ точки границы	X	Y
н1	484125,38	2190827,16
н2	484127,14	2190832,83
н3	484126,71	2190838,00
н4	484125,94	2190841,56
н5	484123,07	2190844,97
н6	484106,84	2190815,11
н7	484089,43	2190776,54
н8	484093,42	2190762,77
н9	484095,04	2190762,62
н10	484097,24	2190764,82
н1	484125,38	2190827,16

Описание границ смежных землепользователей:

от точки н5 до точки н6 59:32:0100009:11925

от точки н6 до точки н5 земли Юго-Камского с/п.

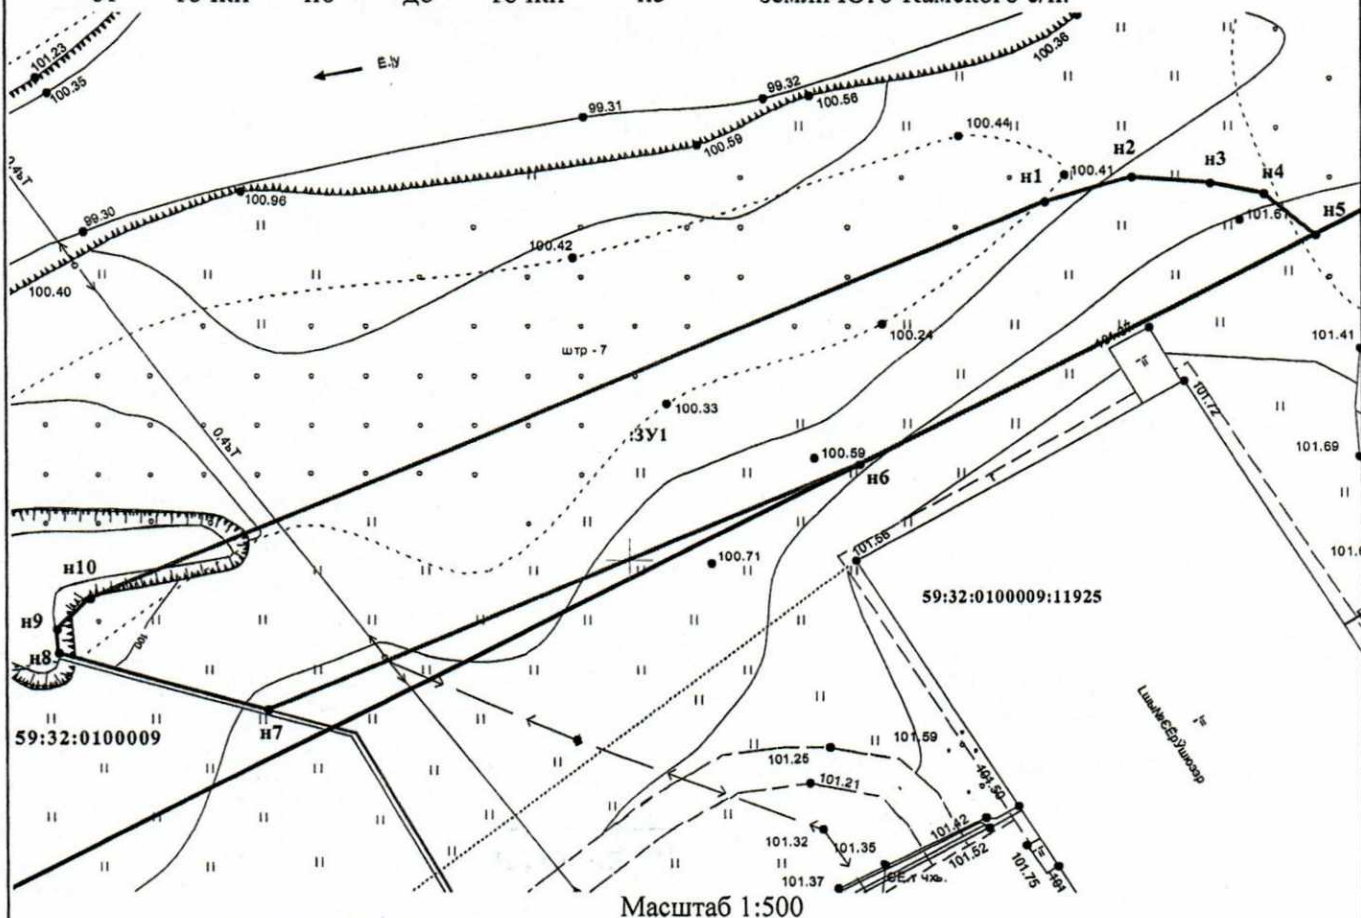

Масштаб 1:500

УСЛОВНЫЕ ОБОЗНАЧЕНИЯ

- граница образуемого земельного участка
- граница существующего земельного участка
- - - граница территориальной зоны
- граница кадастрового квартала
- :ЗУ1 - обозначение образуемого земельного участка
- ЖУ - обозначение территориальной зоны
- 59:32:1320002:130 - кадастровый номер учтенного земельного участка

Заявитель: _____

Еремаков Д.А.
(подпись, расшифровка подписи)

МП

(для юридических лиц и индивидуальных предпринимателей)

Верно



**КОМИТЕТ ИМУЩЕСТВЕННЫХ ОТНОШЕНИЙ
АДМИНИСТРАЦИИ ПЕРМСКОГО МУНИЦИПАЛЬНОГО РАЙОНА**

РЕШЕНИЕ

о размещении объектов № 213

Пермский край
Пермский район

11.04.2019

Комитет имущественных отношений администрации Пермского муниципального района разрешает Муниципальному учреждению «Управление капитального строительства» (ИНН 5948031753, ОГРН 1075948000050, почтовый адрес: 614500, г. Пермь, ул. Верхнемуллинская, 80)

размещение объекта «строительство сети водоснабжения»

на землях государственная собственность на которые не разграничена

на срок 1 год с 11.04.2019 г. по 10.04.2020 г.

Местоположение: Пермский край, Пермский район, Юго-Камское с/п, п. Юго-Камский, ул. Маркова

Приложение: схема предполагаемых к использованию земель или части земельного участка.

Председатель комитета
имущественных отношений
администрации Пермского
муниципального района



(подпись, печать)

Г.В. Мюресов