

СХЕМА предполагаемых к использованию земель или части земельного участка

Объект «Комплекс очистных сооружений в п. Юго-Камский Пермского района производительностью 800 м³/сут.»

Местоположение: Пермский край, Пермский район, Юго-Камское с/п., п.Юго-Камский, ул.Маркова

(согласно сведениям государственного кадастра недвижимости)

Площадь земель или части земельного участка, кв.м.: 529

Категория земель: земли населенных пунктов

Вид разрешенного использования: Строительство сети электроснабжения


(при наличии)

Каталог координат, м

№ точки границы	X	Y
н1	484123,74	2190765,65
н2	484124,51	2190767,59
н3	484125,17	2190769,87
н4	484110,75	2190813,67
н5	484110,25	2190814,79
н6	484108,37	2190817,93
н7	484101,11	2190804,57
н8	484110,85	2190775,00
н1	484123,74	2190765,65

Описание границ смежных землепользователей:

от точки н6 до точки н7 59:32:0100009:11925
 от точки н7 до точки н6 земли Юго-Камского с/п.

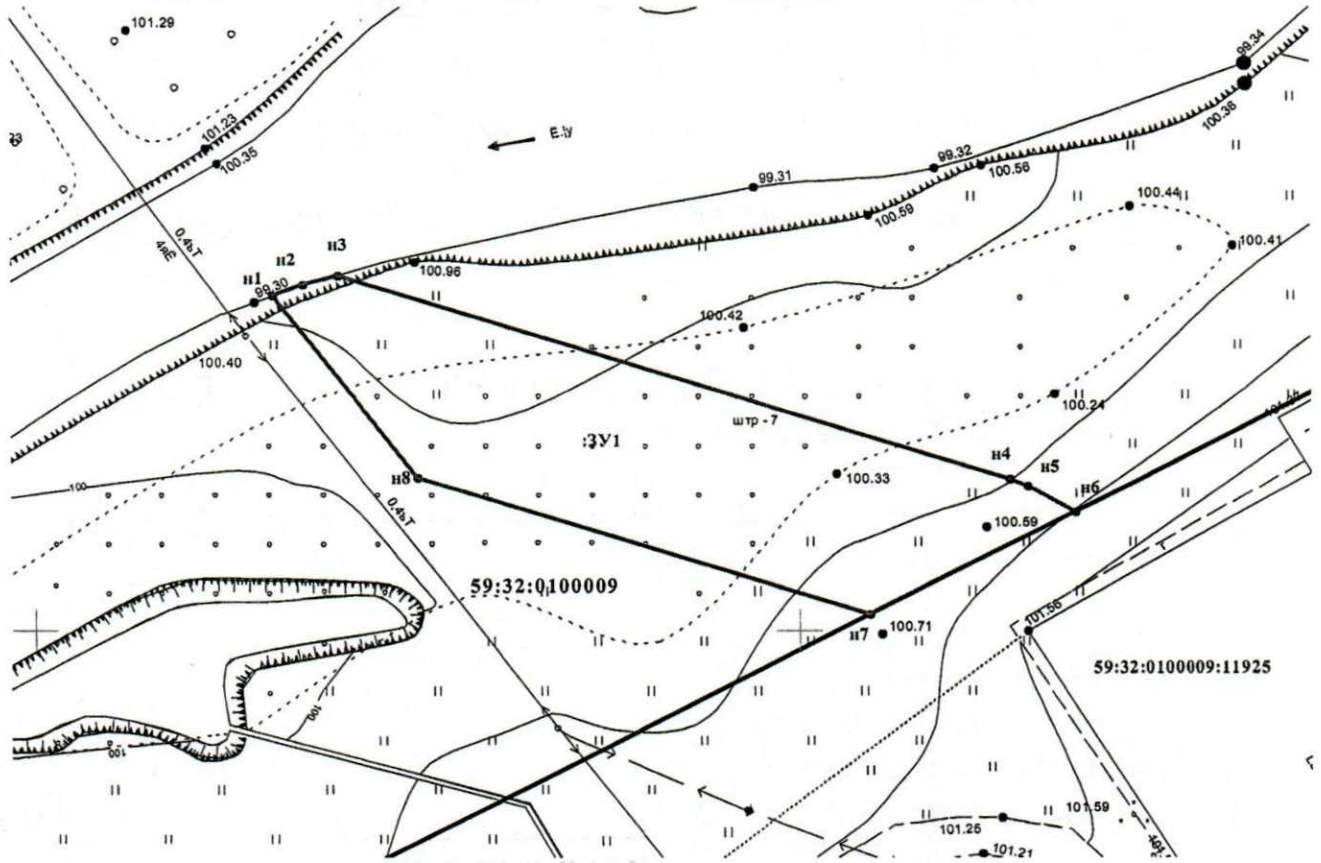

Масштаб 1:500

УСЛОВНЫЕ ОБОЗНАЧЕНИЯ

- граница образуемого земельного участка
- граница существующего земельного участка
- граница территориальной зоны
- граница кадастрового квартала
- ЗУ1 - обозначение образуемого земельного участка
- ЖУ - обозначение территориальной зоны
- 59:32:1320002:130 - кадастровый номер учтенного земельного участка

Заявитель: Бригаков Д.А.

(подпись, расшифровка подписи)

МП

Верно

(для юридических лиц и индивидуальных предпринимателей)



**КОМИТЕТ ИМУЩЕСТВЕННЫХ ОТНОШЕНИЙ
АДМИНИСТРАЦИИ ПЕРМСКОГО МУНИЦИПАЛЬНОГО РАЙОНА**

РЕШЕНИЕ

о размещении объектов № 214

Пермский край
Пермский район

11.04.2019

Комитет имущественных отношений администрации Пермского муниципального района разрешает Муниципальному учреждению «Управление капитального строительства» (ИНН 5948031753, ОГРН 1075948000050, почтовый адрес: 614500, г. Пермь, ул. Верхнемуллинская, 80)

размещение объекта «строительство сети электроснабжения»

на землях государственная собственность на которые не разграничена

на срок бессрочно

Местоположение: Пермский край, Пермский район, Юго-Камское с/п, п. Юго-Камский, ул. Маркова

Приложение: схема предполагаемых к использованию земель или части земельного участка.

Председатель комитета
имущественных отношений
администрации Пермского
муниципального района



(подпись, печать)

Г.В. Мюресов