

# СХЕМА предполагаемых к использованию земель или части земельного участка

Объект: «Комплекс очистных сооружений в п. Юго-Камский Пермского района производительностью 800 м3/сут.»

Местоположение: Пермский край, Пермский район, Юго-Камское с/п., п. Юго-Камский, ул. Маркова

(согласно сведениям государственного кадастра недвижимости)

Площадь земель или части земельного участка, кв.м.: **307**

Категория земель: земли населенных пунктов

Вид разрешенного использования: Строительство канализационного лотка

(при наличии)


## Каталог координат, м

№ точки границы	X	Y
н1	484076,88	2190715,13
н2	484069,70	2190746,79
1	484061,48	2190731,67
н3	484056,09	2190735,29
н4	484070,75	2190710,81
н1	484076,88	2190715,13

Описание границ смежных землепользователей:

от точки н3 до точки н2 59:32:0100009:11925

от точки н2 до точки н3 земли Юго-Камского с/п.

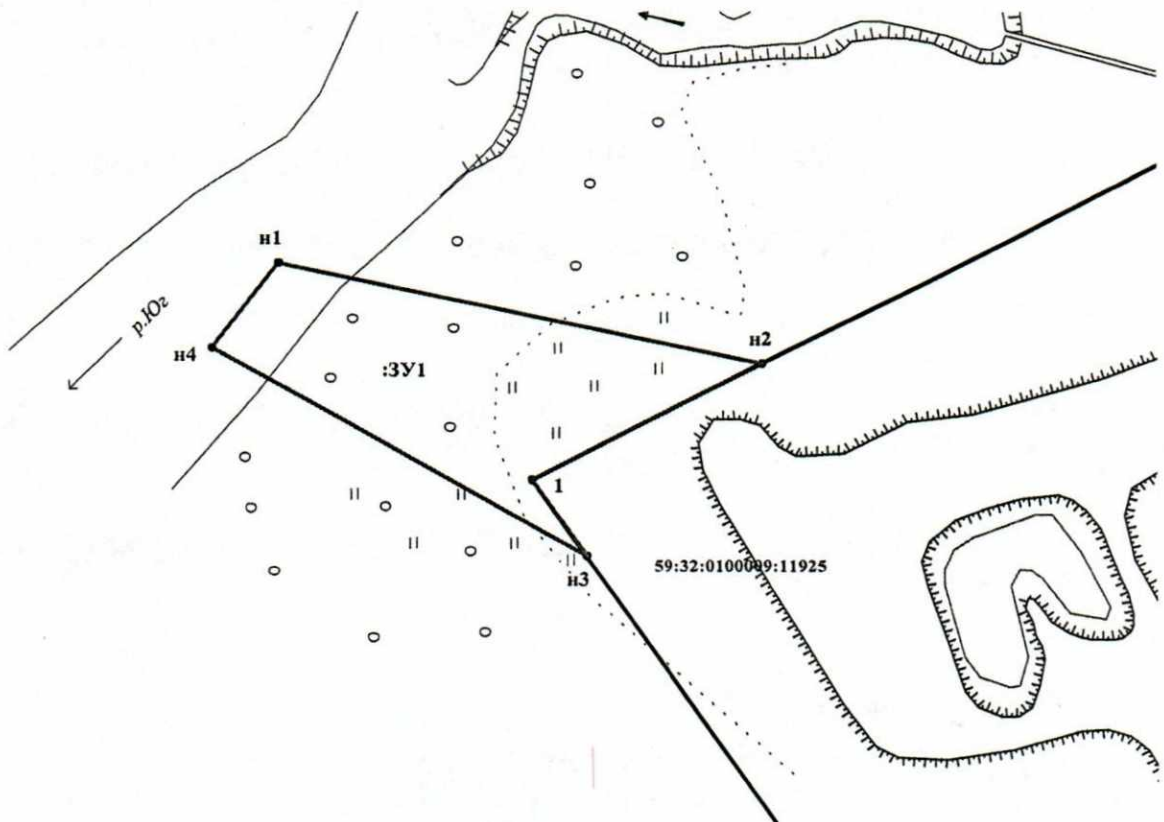

Масштаб 1:500

### УСЛОВНЫЕ ОБОЗНАЧЕНИЯ

- граница образуемого земельного участка
- граница существующего земельного участка
- граница территориальной зоны
- граница кадастрового квартала
- :ЗУ1 - обозначение образуемого земельного участка
- ЖУ - обозначение территориальной зоны
- 59:32:1320002:130 - кадастровый номер учтенного земельного участка

Заявитель: *Брекаев Д. А.*

*[Подпись]*  
(подпись, расшифровка подписи)

МП

(для юридических лиц и индивидуальных предпринимателей)

Верно



**КОМИТЕТ ИМУЩЕСТВЕННЫХ ОТНОШЕНИЙ  
АДМИНИСТРАЦИИ ПЕРМСКОГО МУНИЦИПАЛЬНОГО РАЙОНА**

**РЕШЕНИЕ**

о размещении объектов № 215

Пермский край  
Пермский район

11.04.2019

Комитет имущественных отношений администрации Пермского муниципального района разрешает Муниципальному учреждению «Управление капитального строительства» (ИНН 5948031753, ОГРН 1075948000050, почтовый адрес: 614500, г. Пермь, ул. Верхнемуллинская, 80)

размещение объекта «строительство канализационного лотка»

на землях государственная собственность на которые не разграничена

на срок 1 год с 11.04.2019 г. по 10.04.2020 г.

Местоположение: Пермский край, Пермский район, Юго-Камское с/п, п. Юго-Камский, ул. Маркова

Приложение: схема предполагаемых к использованию земель или части земельного участка.

Председатель комитета  
имущественных отношений  
администрации Пермского  
муниципального района



(подпись, печать)

Г.В. Мюресов