

Схема предполагаемых к использованию земель или части земельного участка

Объект: «Строительство КТП 400-10/0,4 кВ с трансформатором мощностью 63 кВА, ВЛ 10 кВ протяженностью ~ 1,3 км, ПРВТ-10 кВ, ВЛ 0,4 кВ протяженностью ~ 0,55 км для электроснабжения объекта для индивидуального жилищного строительства по адресу: Пермский край, Пермский район, п. Протасы (4500046046)»


Местоположение: край Пермский край, Пермский район, Култаевское с/п, п.Протасы кад. номер квартала (59:32:0670001)

Категория: Земли населённых пунктов

Площадь земельного участка: 342 м<sup>2</sup>

Масштаб 1:500

Имя	Абсцисса X	Ордината Y
1	2 208 117,38	502 149,48
2	2 208 141,08	502 161,24
3	2 208 152,01	502 130,42
4	2 208 144,54	502 130,02
5	2 208 137,31	502 152,29
6	2 208 118,65	502 143,06

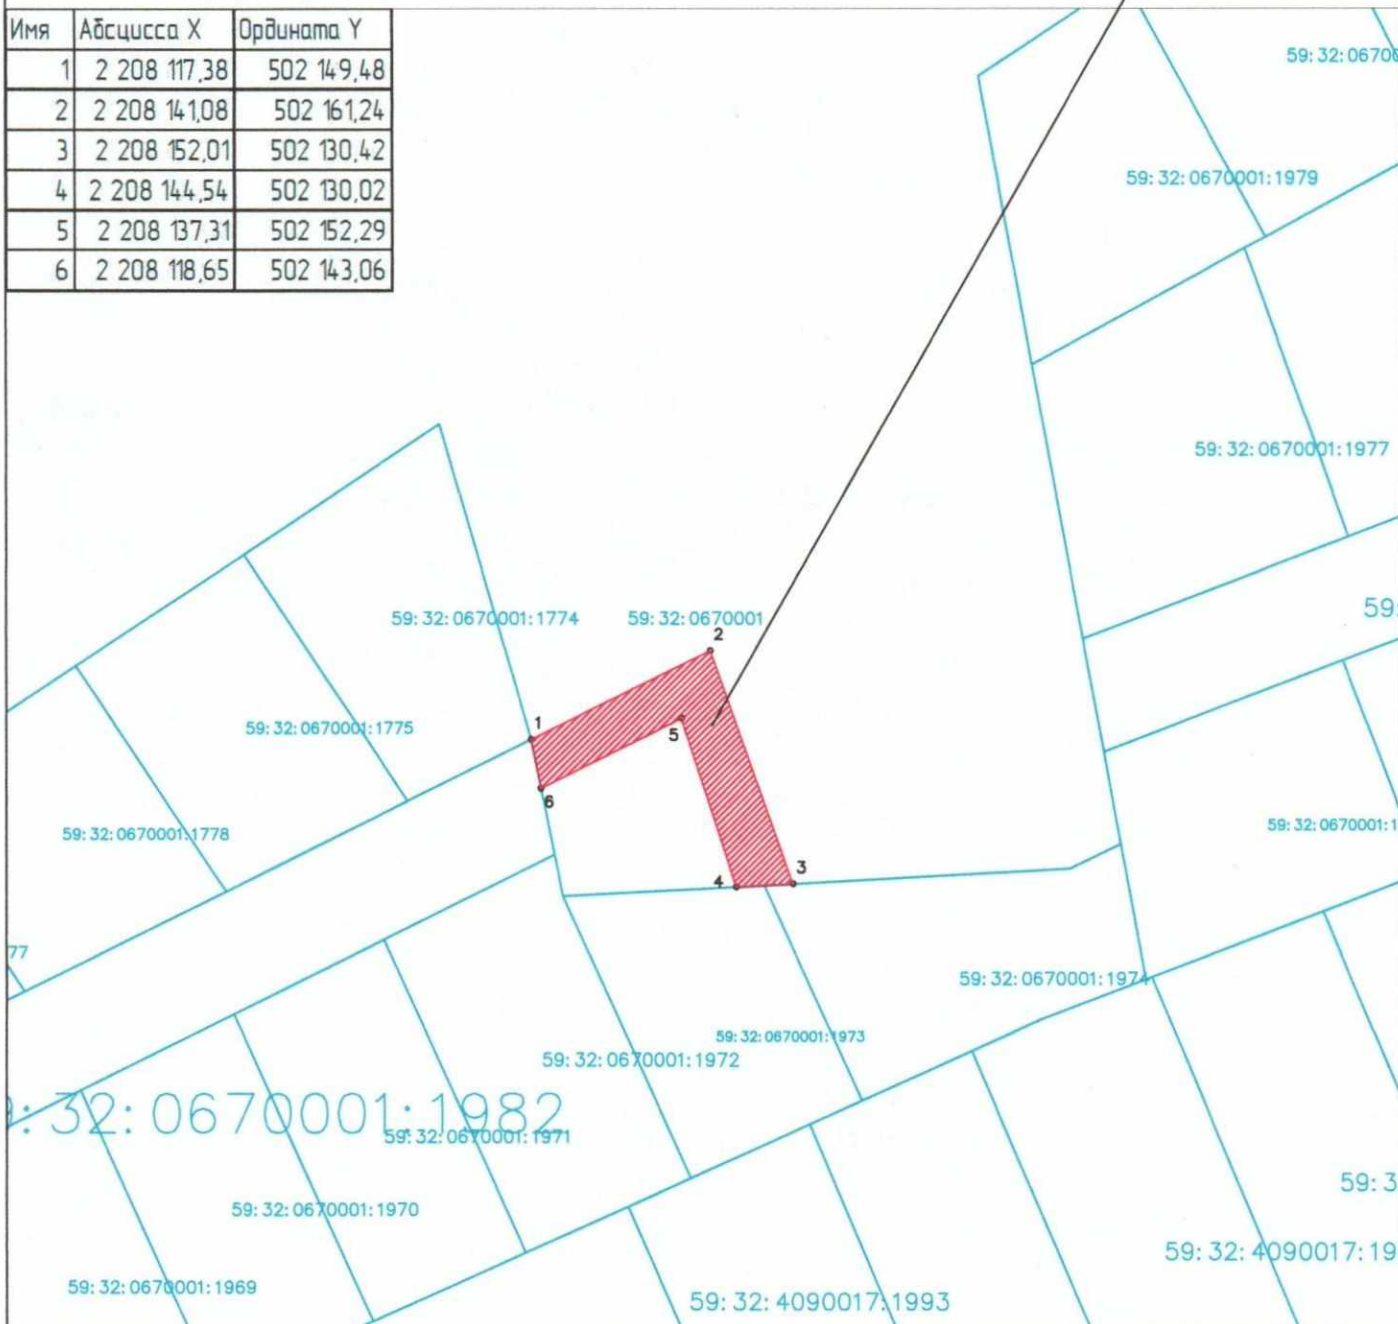

Условные обозначения:

59:074219198 – кадастровый номер кадастрового квартала

8 – номер учтенного земельного участка

ЗУ1 – запрашиваемый земельный участок

н1, 1 – характерная точка границы, сведения о которой позволяют

— — граница смежного земельного участка

— — граница земель, предполагаемых к использованию

6-1 смежная граница с кадастровым участком 59:32:0670001:1982 – частная собственность

3-4 смежная граница с кадастровыми участками 59:32:0670001:1973, 59:32:0670001:1974 – частная собственность

1-3,4-6, смежная граница с кадастровым кварталом 59:32:0670001 – собственность публично-правовых образований



Заявитель:

Демуров М.В.

406 59AA2981369 от 29.01.2015



**КОМИТЕТ ИМУЩЕСТВЕННЫХ ОТНОШЕНИЙ  
АДМИНИСТРАЦИИ ПЕРМСКОГО МУНИЦИПАЛЬНОГО РАЙОНА**

**РЕШЕНИЕ**

о размещении объектов № 228

Пермский край  
Пермский район

15.04.2019

Комитет имущественных отношений администрации Пермского муниципального района разрешает Открытому акционерному обществу «Межрегиональная распределительная сетевая компания Урала» (ИНН 6671163413, ОГРН 1056604000970, почтовый адрес: 620026, Свердловская область, г. Екатеринбург, ул. Мамина-Сибиряка, д. 140)

размещение объекта «Строительство КТП 400-10/0,4 кВ с трансформатором мощностью 63 кВА, ВЛ 10 кВ протяженностью 1,3 км, ПРВТ – 10 кВ, ВЛ 0,4 кВ протяженностью 0,55 км для электроснабжения объекта для индивидуального жилищного строительства по адресу: Пермский край, Пермский район, п. Протасы (4500046046)»

на землях государственная собственность на которые не разграничена

на срок 11 месяцев с 15.04.2019 г. по 15.03.2020 г.

Местоположение: Пермский край, Пермский район, Култаевское с/п, п. Протасы, кадастровый номер квартала 59:32:0670001

Приложение: схема предполагаемых к использованию земель или части земельного участка.

Председатель комитета  
имущественных отношений  
администрации Пермского  
муниципального района



(подпись, печать)

Г.В. Мюресов